


# Sollenau -Wohnhausanlage

Hauptplatz 14

## Übersichtsplan Gebäude B

0. Erdgeschoss

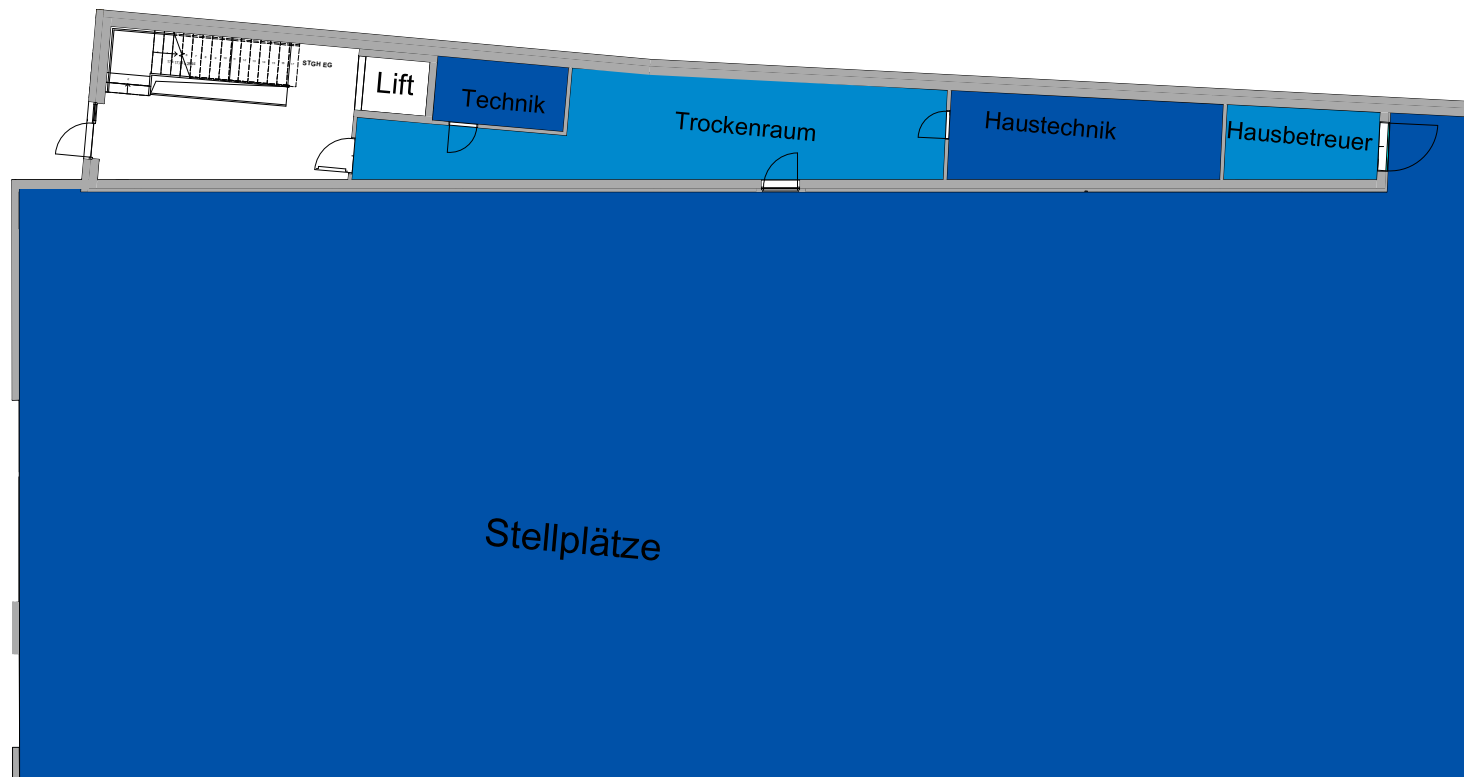


# Sollenau -Wohnhausanlage

Hauptplatz 14

## Übersichtsplan Gebäude B

1. Obergeschoss

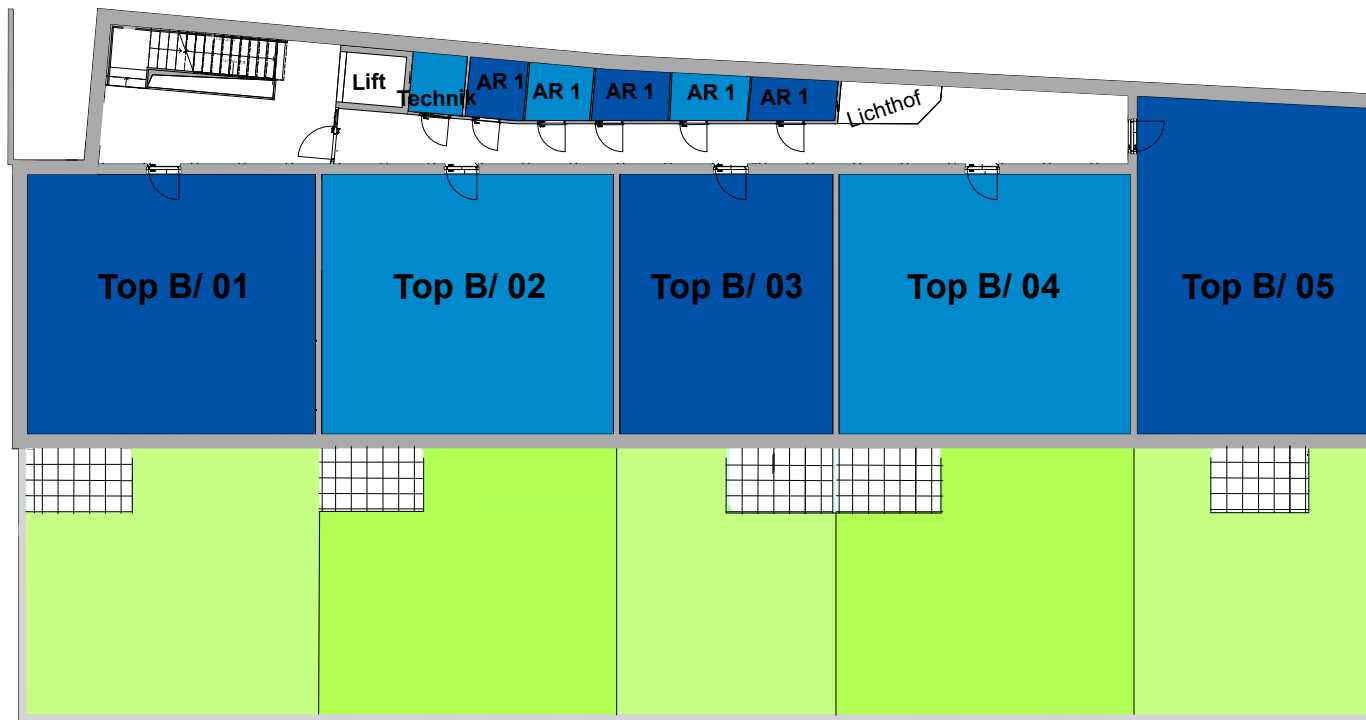

ÄNDERUNGEN VORBEHALTEN

Okt.2025

M n.M.


INDEX-

# Sollenau -Wohnhausanlage

Hauptplatz 14

## Übersichtsplan Gebäude B

2. Obergeschoss

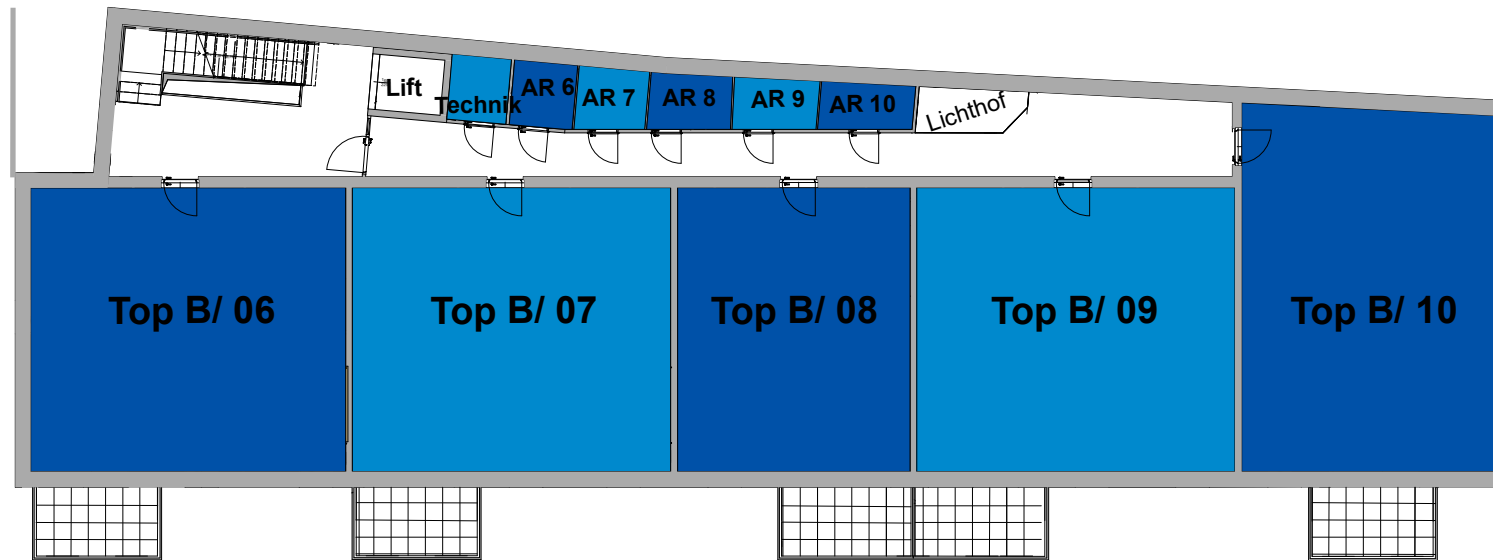

ÄNDERUNGEN VORBEHALTEN

Okt.2025

M n.M.


INDEX-

# Sollenau -Wohnhausanlage

Hauptplatz 14

## Übersichtsplan Gebäude B

Dachgeschoss

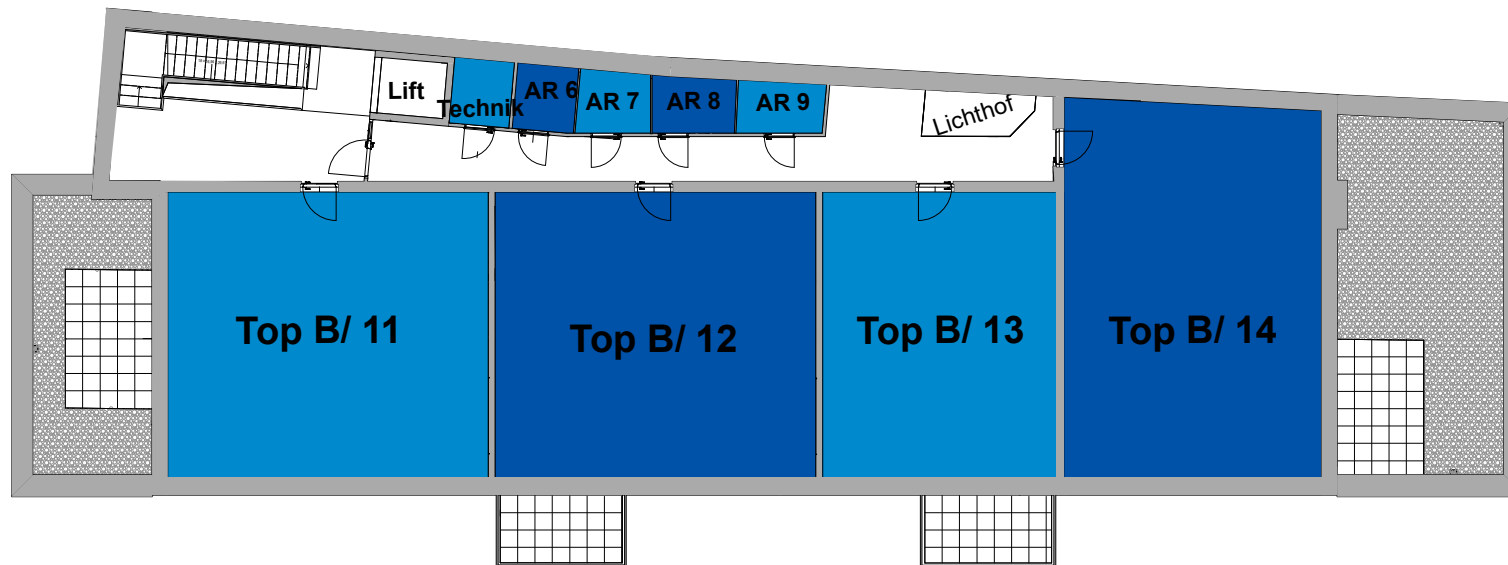

ÄNDERUNGEN VORBEHALTEN

Okt.2025

M n.M.

INDEX-