

# WOHNPARK T2 OBERPULLENDORF




Großfeldgasse / Günslerstraße

Obergeschoss



ERSTE BGLD  
GEMEINNÜTZIGE  
SIEDLUNGS-  
GENOSSENSCHAFT

## DOPPELHAUS 05

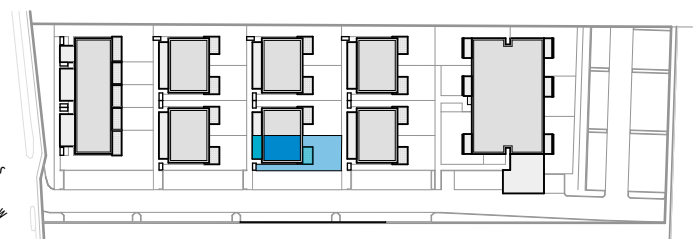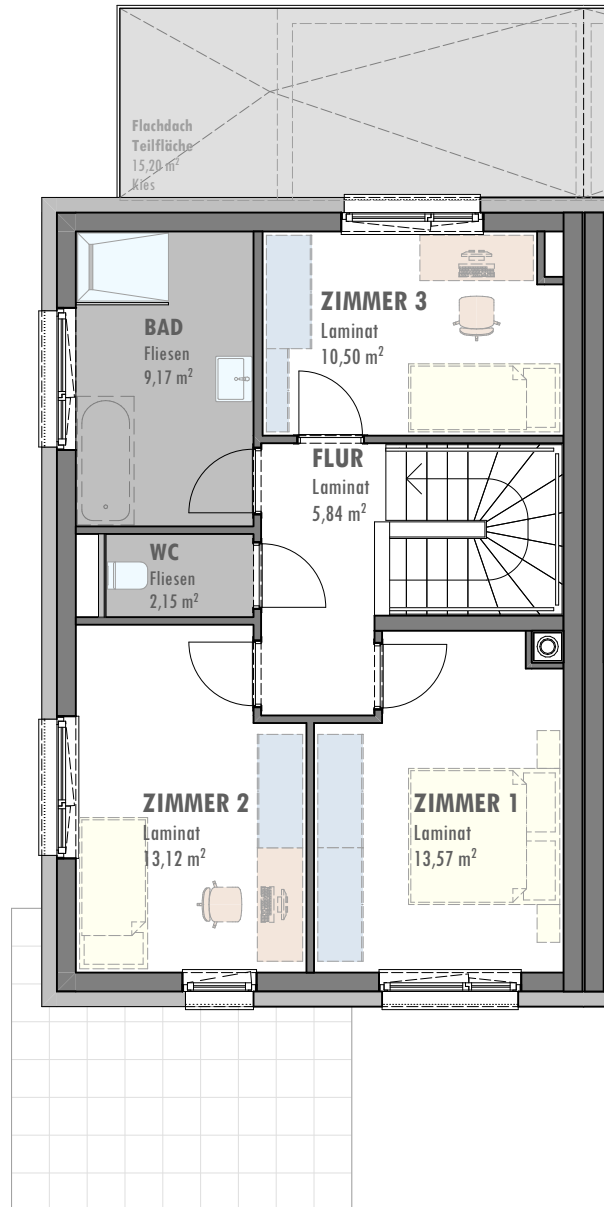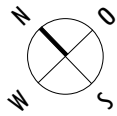

ÄNDERUNGEN VORBEHALTEN

05.02.2024

1:100

INDEX -

# WOHNPARK T2 OBERPULLENDORF

Großfeldgasse / Günslerstraße




## Übersicht



ERSTE BGLD  
GEMEINNÜTZIGE  
SIEDLUNGS-  
GENOSSENSCHAFT

### DOPPELHAUS 05

WOHNUTZFLÄCHE	107,58 m <sup>2</sup>
(Erdgeschoss)	(53,23 m <sup>2</sup> )
(Obergeschoss)	(54,35 m <sup>2</sup> )
KELLERERSATZRAUM	8,63 m <sup>2</sup>
TERRASSE	16,76 m <sup>2</sup>
VORPLATZ	10,24 m <sup>2</sup>
EIGENGARTEN	ca. 104,13 m <sup>2</sup>

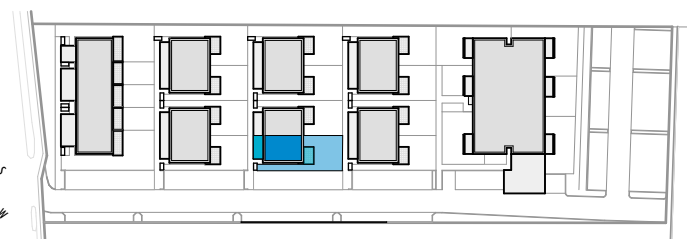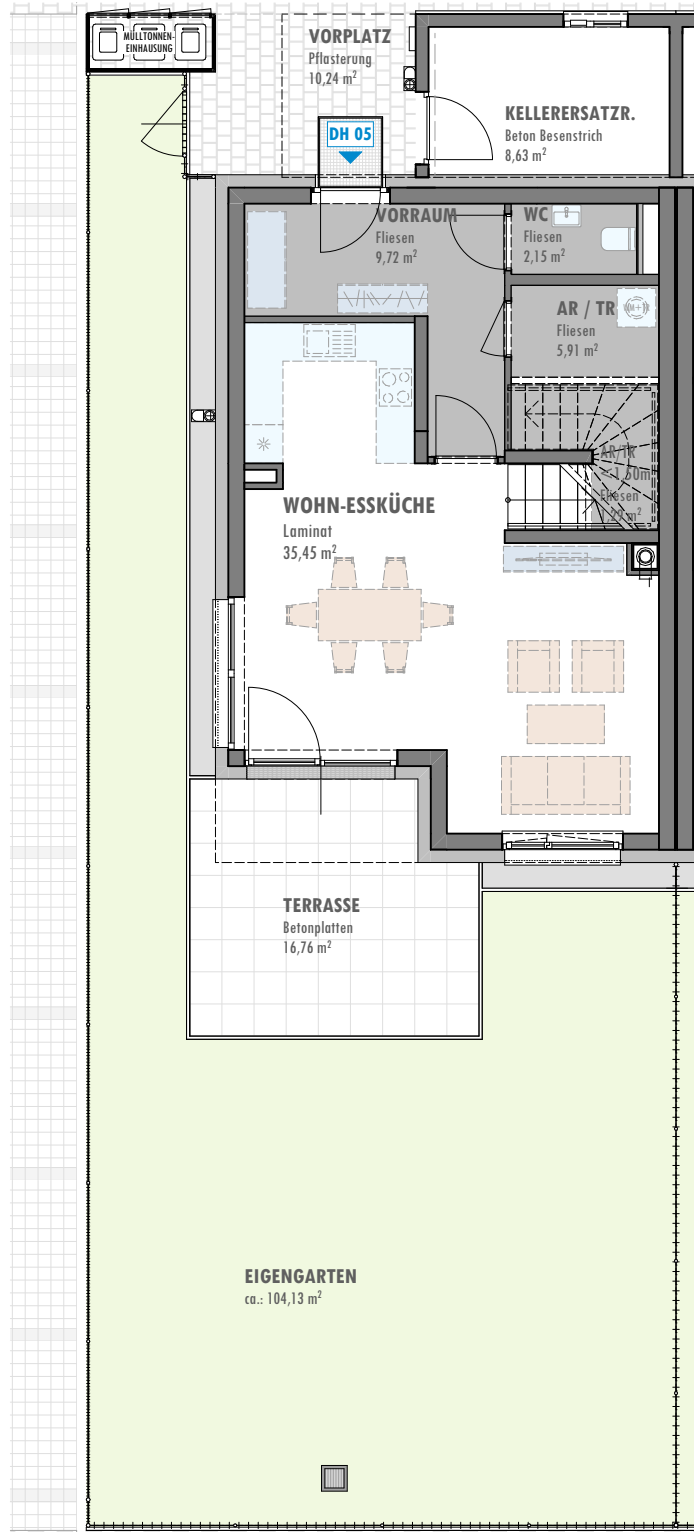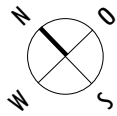

# WOHNPARK T2 OBERPULLENDORF

Großfeldgasse / Günslerstraße




Erdgeschoss



ERSTE BGLD  
GEMEINNÜTZIGE  
SIEDLUNGS-  
GENOSSENSCHAFT

## DOPPELHAUS 05

WOHNNUTZFLÄCHE	107,58 m <sup>2</sup>
(Erdgeschoss)	(53,23 m <sup>2</sup> )
(Obergeschoss)	(54,35 m <sup>2</sup> )
KELLERERSATZRAUM	8,63 m <sup>2</sup>
TERRASSE	16,76 m <sup>2</sup>
VORPLATZ	10,24 m <sup>2</sup>
EIGENGARTEN	ca. 104,13 m <sup>2</sup>

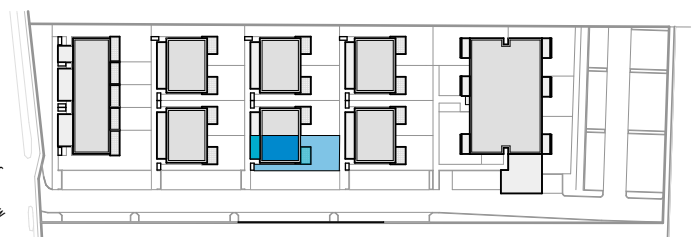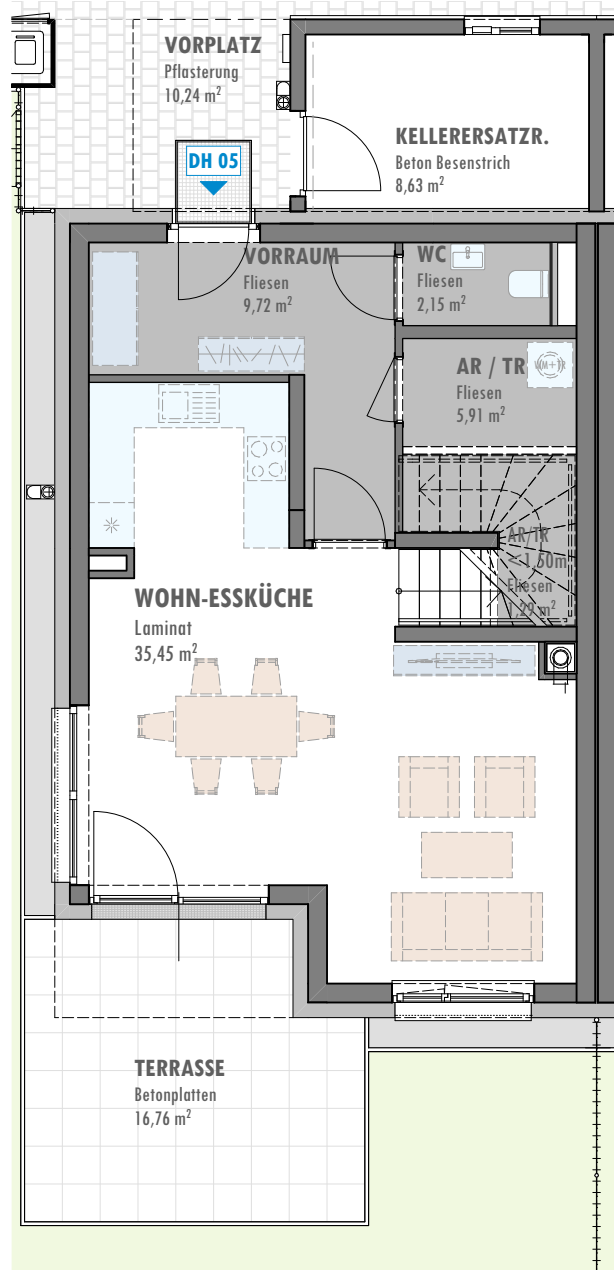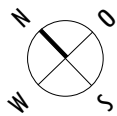

ÄNDERUNGEN VORBEHALTEN

05.02.2024

1:100

INDEX -