

WOHNPARK T2 OBERPULLENDORF



Großfeldgasse / Günslerstraße

Obergeschoss

EBSG

ERSTE BGLD
GEMEINNÜTZIGE
SIEDLUNGS-
GENOSSENSCHAFT

REIHENHAUS 04

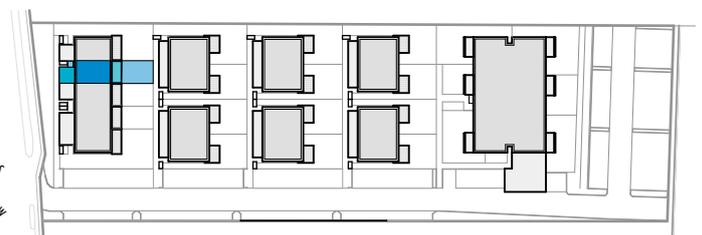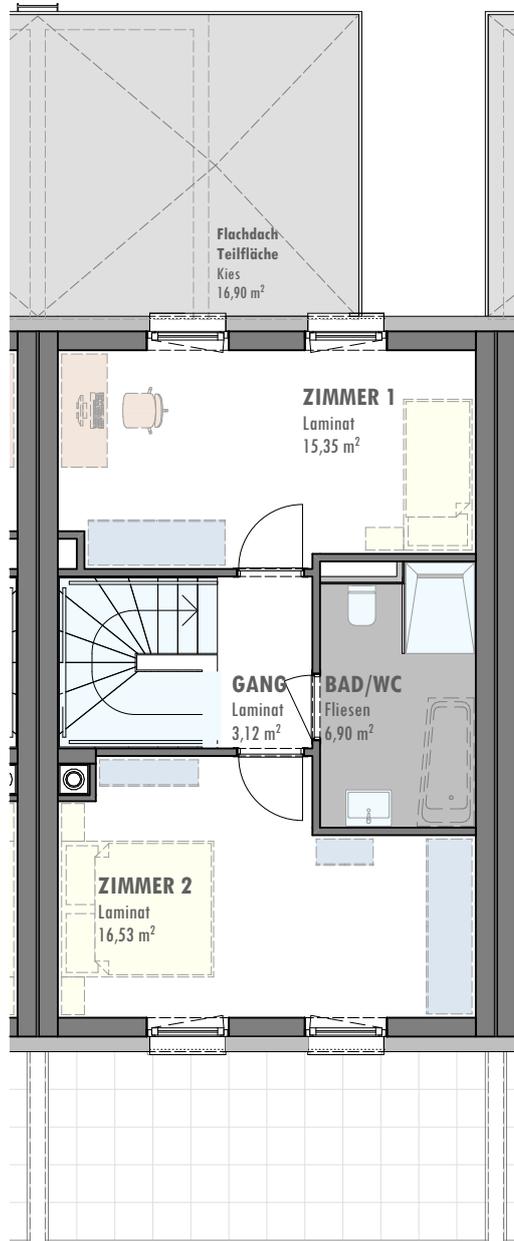

ÄNDERUNGEN VORBEHALTEN

05.02.2024

1:100

INDEX -

WOHNPARK T2 OBERPULLENDORF

Großfeldgasse / Günslerstraße





ERSTE BGLD
GEMEINNÜTZIGE
SIEDLUNGS-
GENOSSENSCHAFT

Übersicht

REIHENHAUS 04

WOHNNUTZFLÄCHE	85,59 m²
(Erdgeschoss)	(43,69 m ²)
(Obergeschoss)	(41,90 m ²)
KELLERERSATZRAUM	7,41 m²
TERRASSE	14,58 m²
VORPLATZ	11,23 m²
EIGENGARTEN	ca. 49,57 m²
VORGARTEN	ca. 3,42 m²

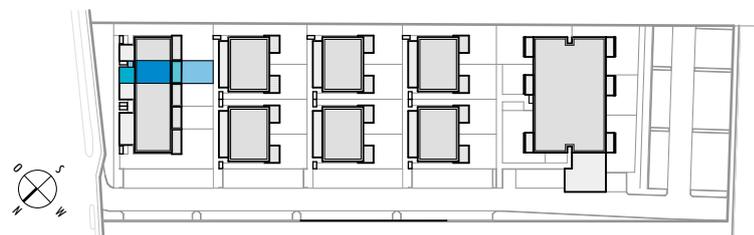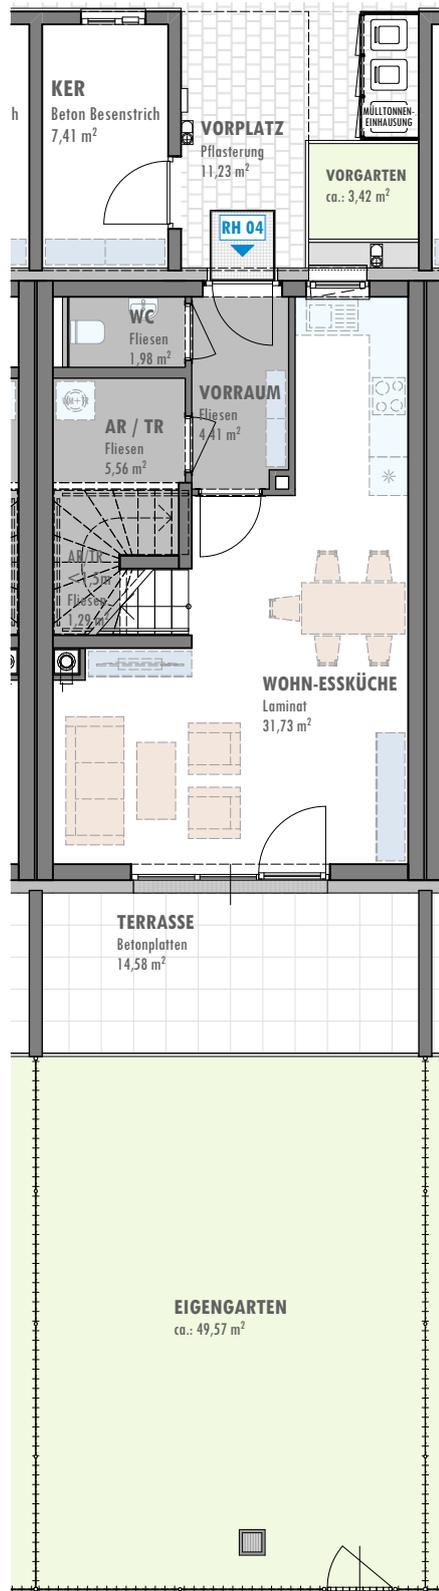

WOHNPARK T2 OBERPULLENDORF

Großfeldgasse / Günslerstraße



Erdgeschoss

EBSG

ERSTE BGLD
GEMEINNÜTZIGE
SIEDLUNGS-
GENOSSENSCHAFT

REIHENHAUS 04

WOHNNUTZFLÄCHE	85,59 m ²
(Erdgeschoss)	(43,69 m ²)
(Obergeschoss)	(41,90 m ²)
KELLERERSATZRAUM	7,41 m ²
TERRASSE	14,58 m ²
VORPLATZ	11,23 m ²
EIGENGARTEN	ca. 49,57 m ²
VORGARTEN	ca. 3,42 m ²

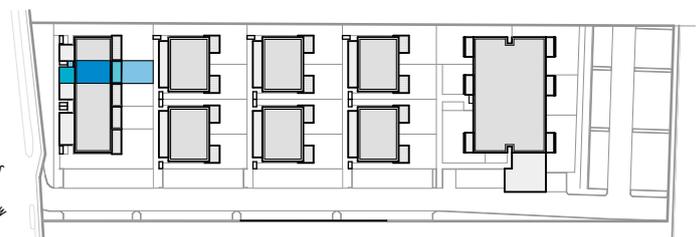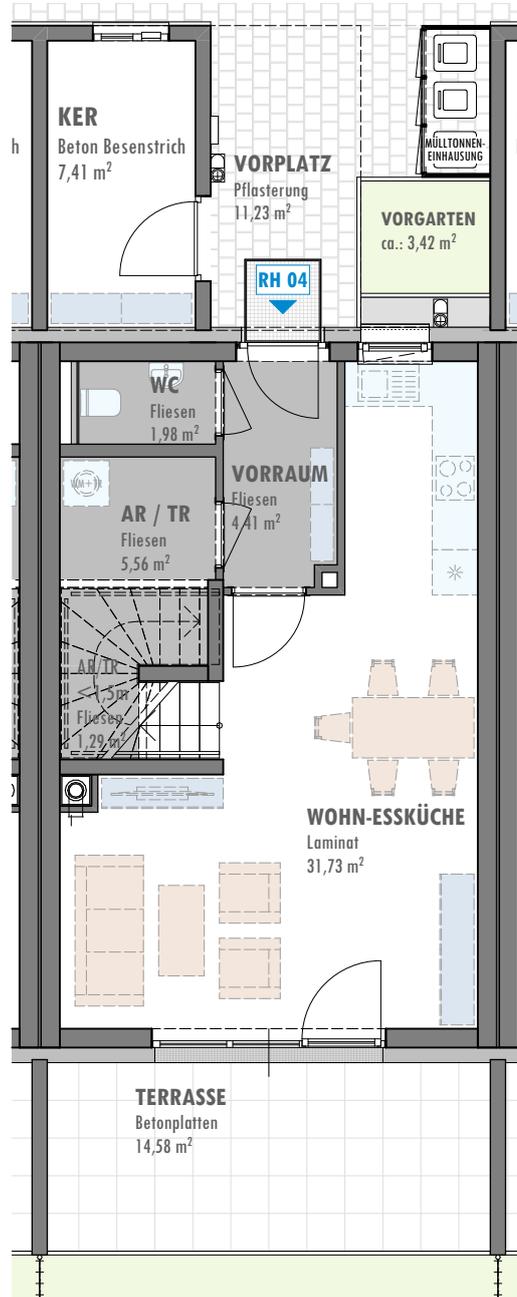

ÄNDERUNGEN VORBEHALTEN

05.02.2024

1:100

INDEX -