

WOHNPARK T2 OBERPULLENDORF




Großfeldgasse / Günslerstraße

Obergeschoss



ERSTE BGLD
GEMEINNÜTZIGE
SIEDLUNGS-
GENOSSENSCHAFT

REIHENHAUS 05

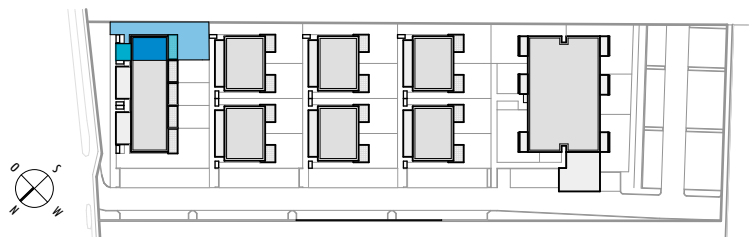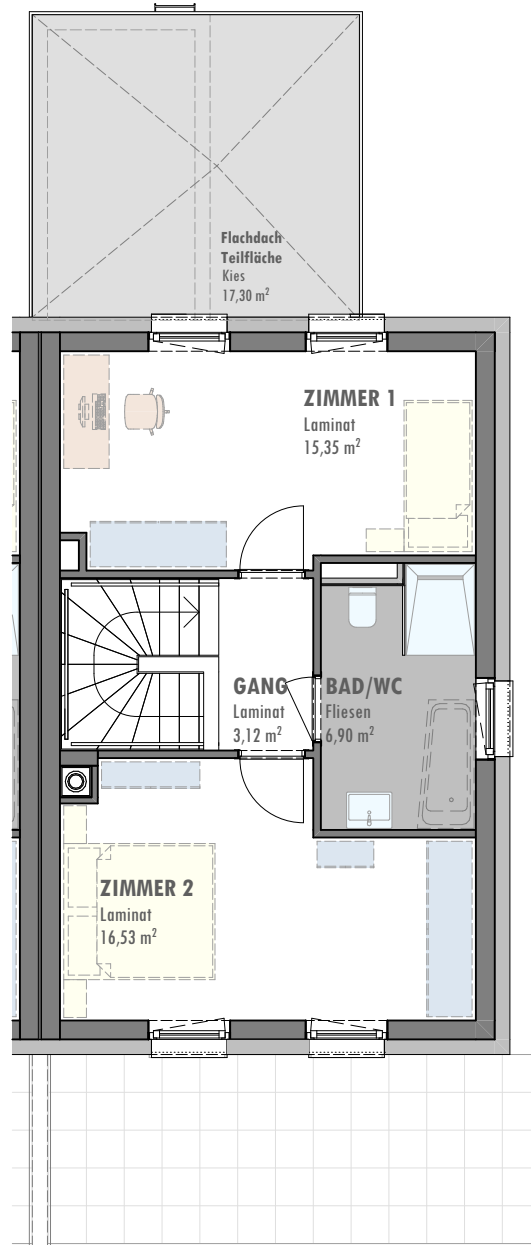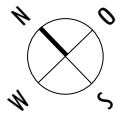

WOHNPARK T2 OBERPULLENDORF

Großfeldgasse / Günslerstraße






ERSTE BGLD
GEMEINNÜTZIGE
SIEDLUNGS-
GENOSSENSCHAFT

Übersicht

REIHENHAUS 05

WOHNNUTZFLÄCHE	85,59 m²
(Erdgeschoss)	(43,69 m ²)
(Obergeschoss)	(41,90 m ²)
KELLERERSATZRAUM	7,41 m²
TERRASSE	16,29 m²
VORPLATZ	12,97 m²
EIGENGARTEN	ca. 144,23 m²
davon Böschung	ca. 25,19 m ²
VORGARTEN	ca. 4,49 m²

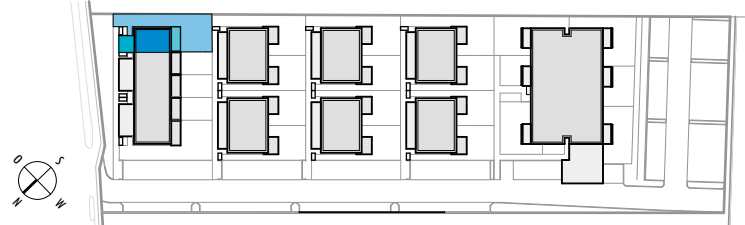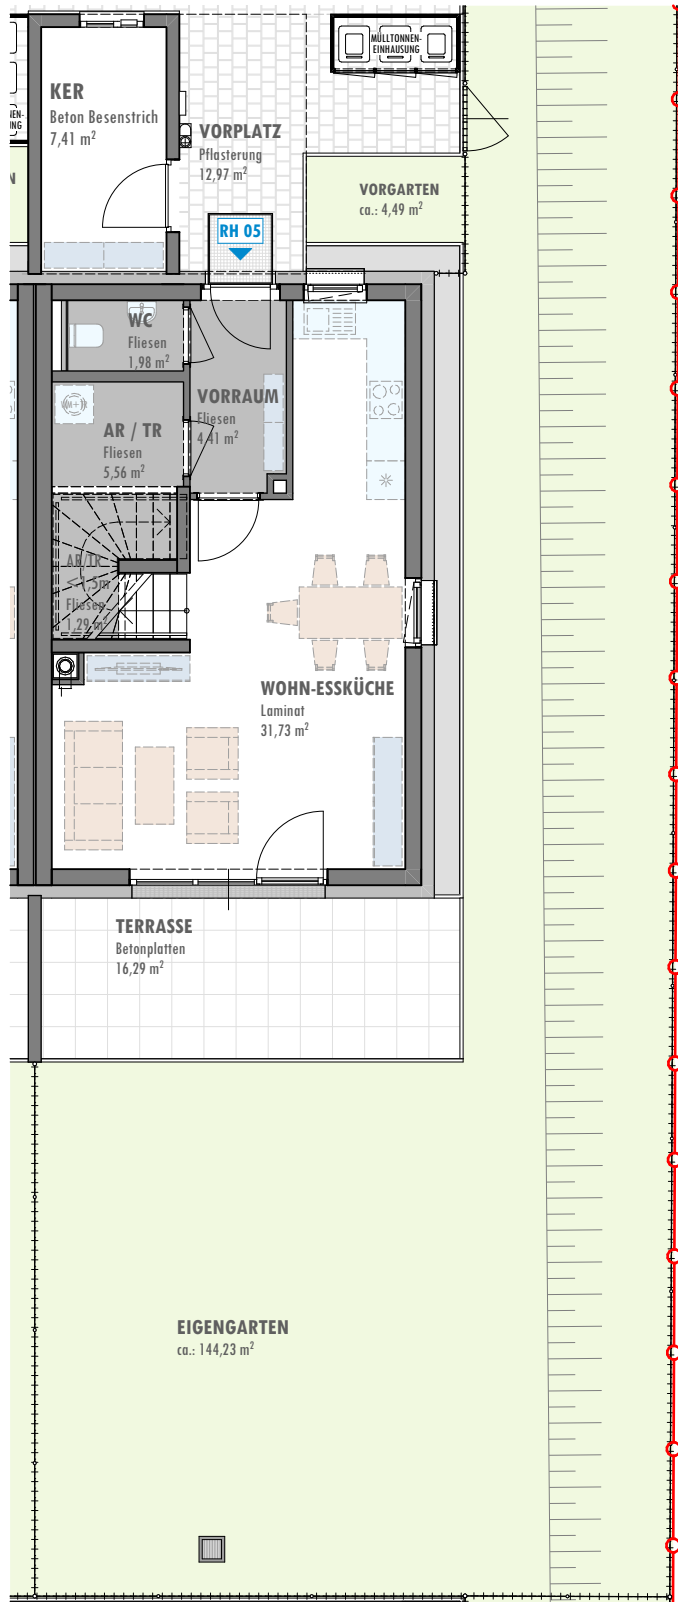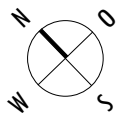

WOHNPARK T2 OBERPULLENDORF

Großfeldgasse / Günslerstraße



Erdgeschoss

EBSG


ERSTE BGLD
GEMEINNÜTZIGE
SIEDLUNGS-
GENOSSENSCHAFT

REIHENHAUS 05

WOHNNUTZFLÄCHE	85,59 m ²
(Erdgeschoss)	(43,69 m ²)
(Obergeschoss)	(41,90 m ²)
KELLERERSATZRAUM	7,41 m ²
TERRASSE	16,29 m ²
VORPLATZ	12,97 m ²
EIGENGARTEN	ca. 144,23 m ²
davon Böschung	ca. 25,19 m ²
VORGARTEN	ca. 4,49 m ²

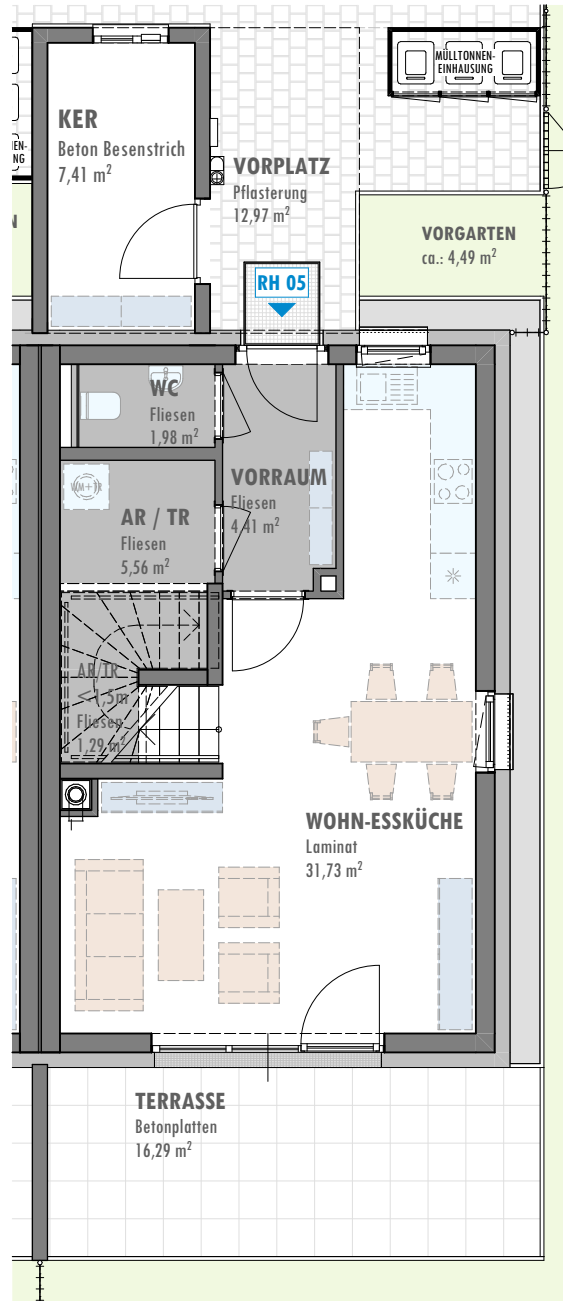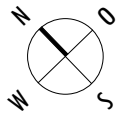

0 5m

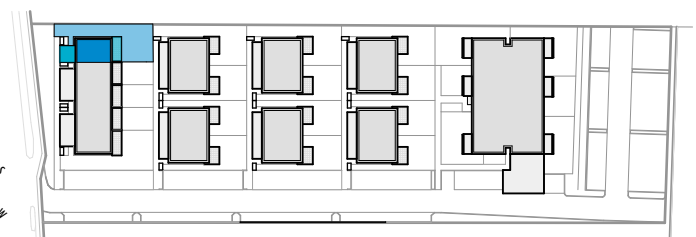

ÄNDERUNGEN VORBEHALTEN

05.02.2024

1:100

INDEX -