


WOHNPARK T2 OBERPULLENDORF

Großfeldgasse / Günserstraße

Lageplan



ERSTE BGLD
GEMEINNÜTZIGE
SIEDLUNGS-
GENOSSENSCHAFT

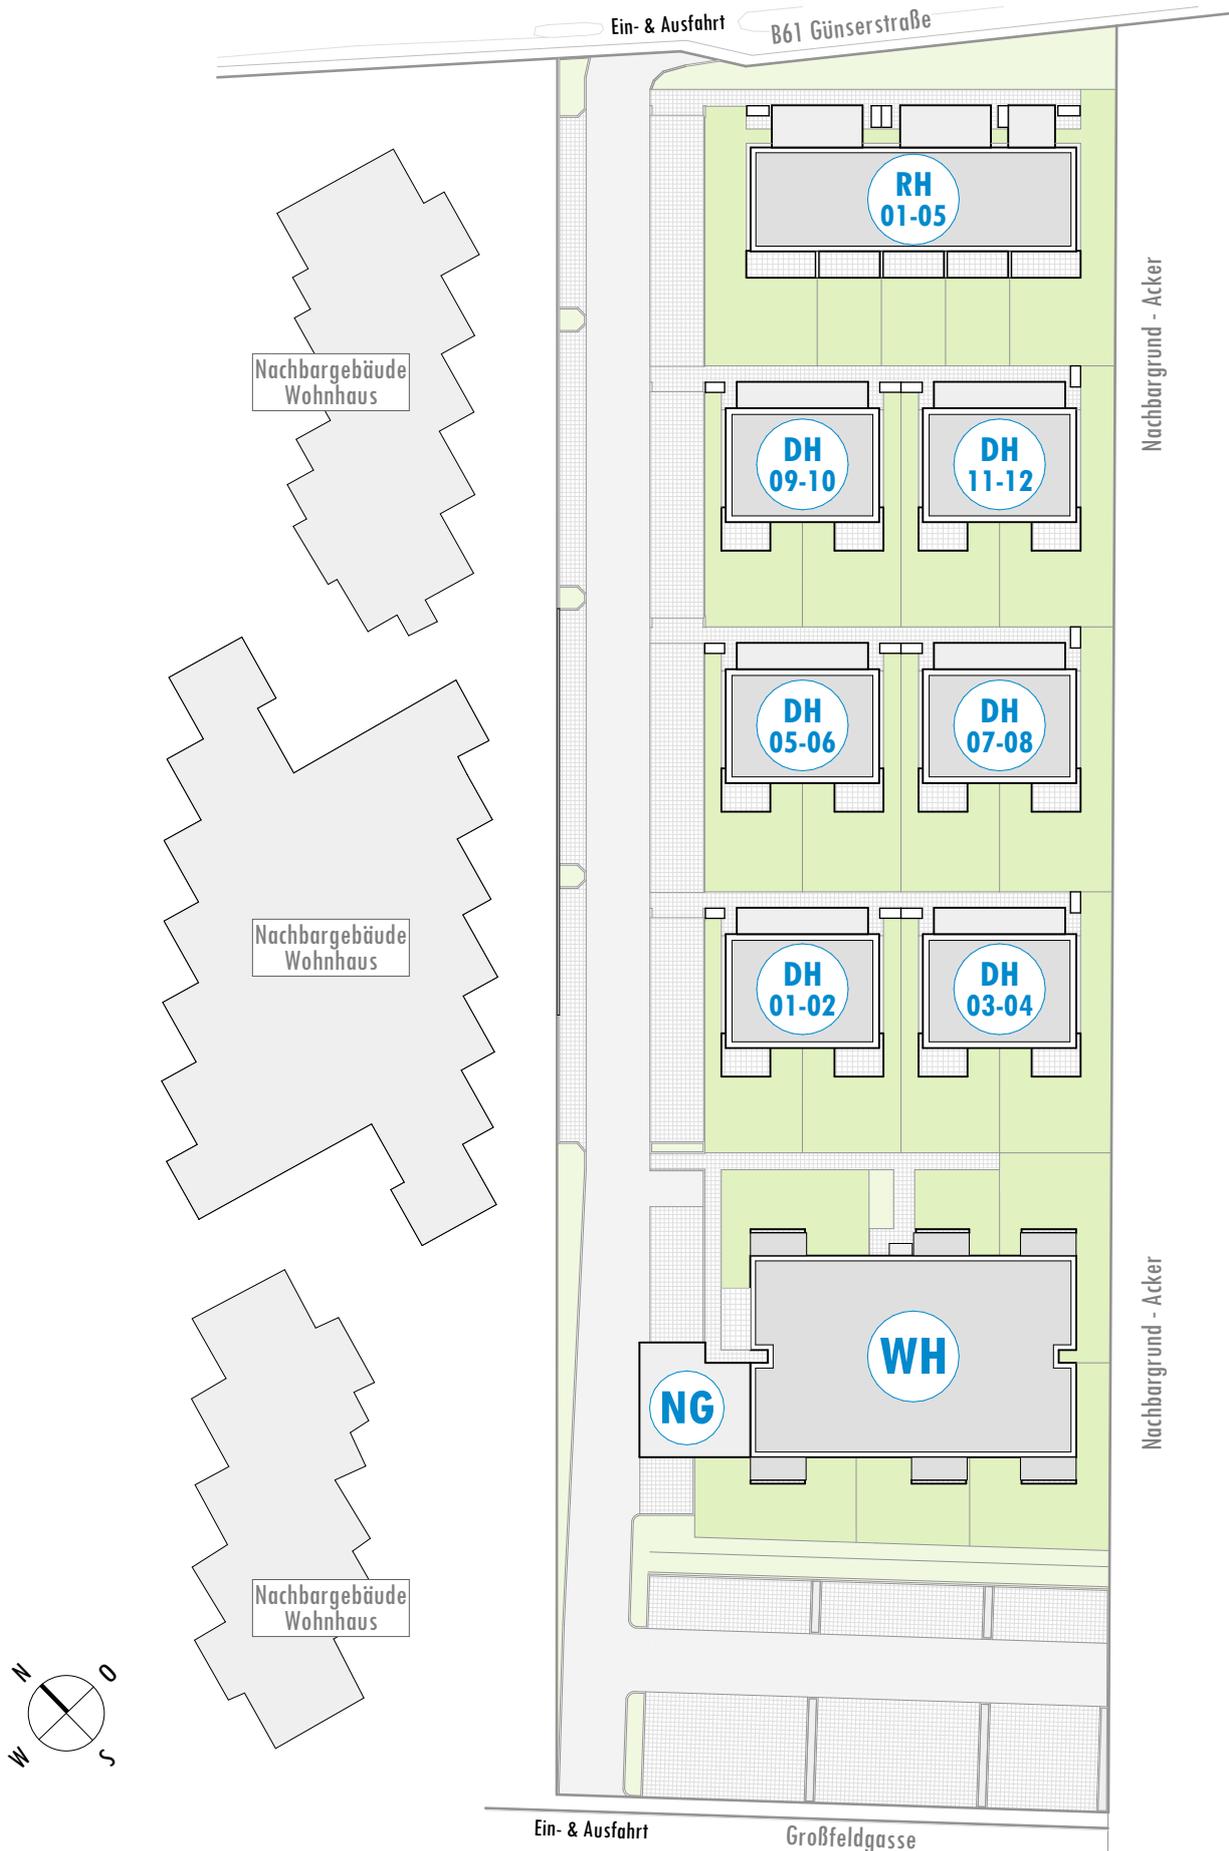

ÄNDERUNGEN VORBEHALTEN

05.02.2024

kein Maßstab

INDEX -