

WOHNHAUSANLAGE NEUNKIRCHEN DANEGGERSTRASSE, JOSEF-GRAF-STRASSE

Übersicht Erdgeschoß Wohnhaus

SÜD
RAUM

GEMEINNÜTZIGE
WOHNBAU-
GESELLSCHAFT



ÄNDERUNGEN VORBEHALTEN

03.02.2023

kein Maßstab




INDEX -

WOHNHAUSANLAGE NEUNKIRCHEN DANEGGERSTRASSE, JOSEF-GRAF-STRASSE

Übersicht Obergeschoß Wohnhaus

SÜD
RAUM

GEMEINNÜTZIGE
WOHNBAU-
GESELLSCHAFT

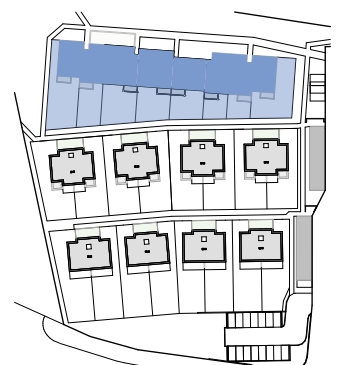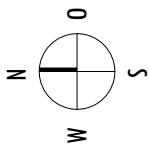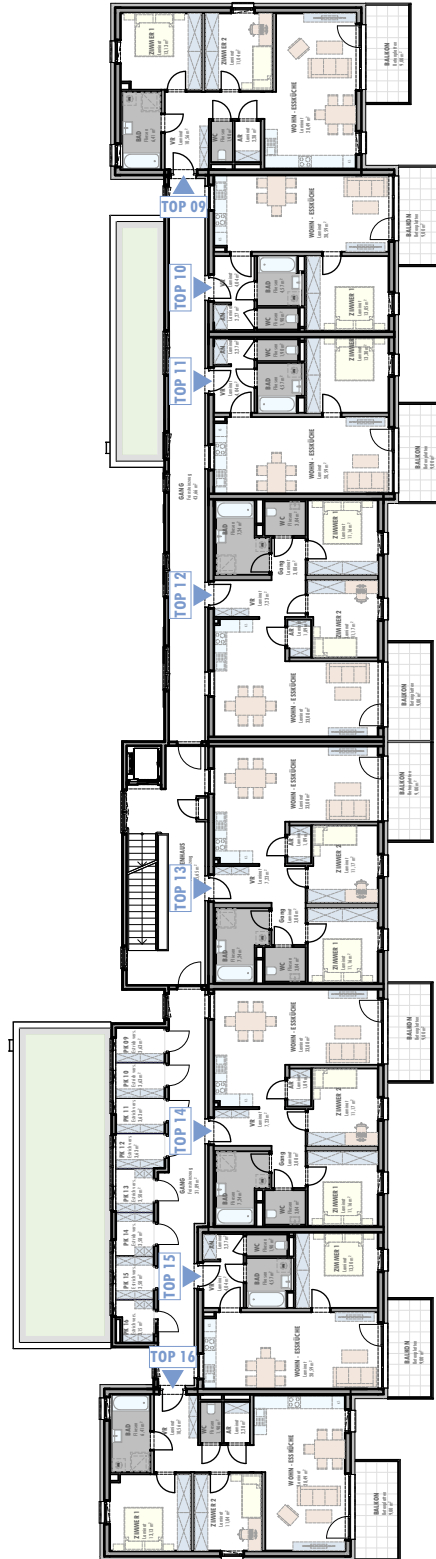

ÄNDERUNGEN VORBEHALTEN




03.02.2023

kein Maßstab

INDEX -

WOHNHAUSANLAGE NEUNKIRCHEN DANEGGERSTRASSE, JOSEF-GRAF-STRASSE

Übersicht 2.Obergeschoß Wohnhaus

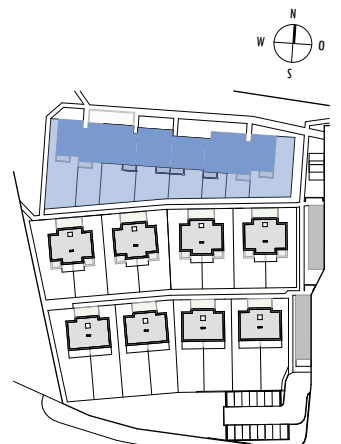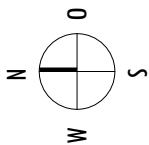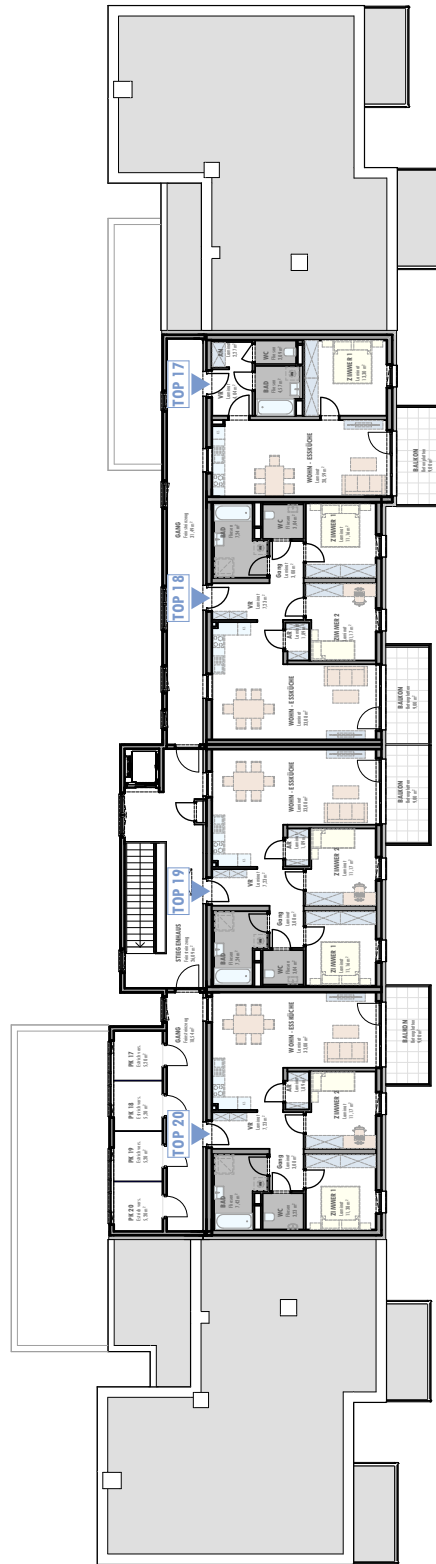

ÄNDERUNGEN VORBEHALTEN

03.02.2023

kein Maßstab

INDEX -