


Wohnbebauung Wohnen Am Tabor

STIEGE 12 TOP 6 - EG

Geschoß: Erdgeschoß



Wohnnutzfläche	117,77 m ²
Terrasse	14,14 m ²
Garten	101,11 m ²
Gartenabstellraum	2,73 m ²

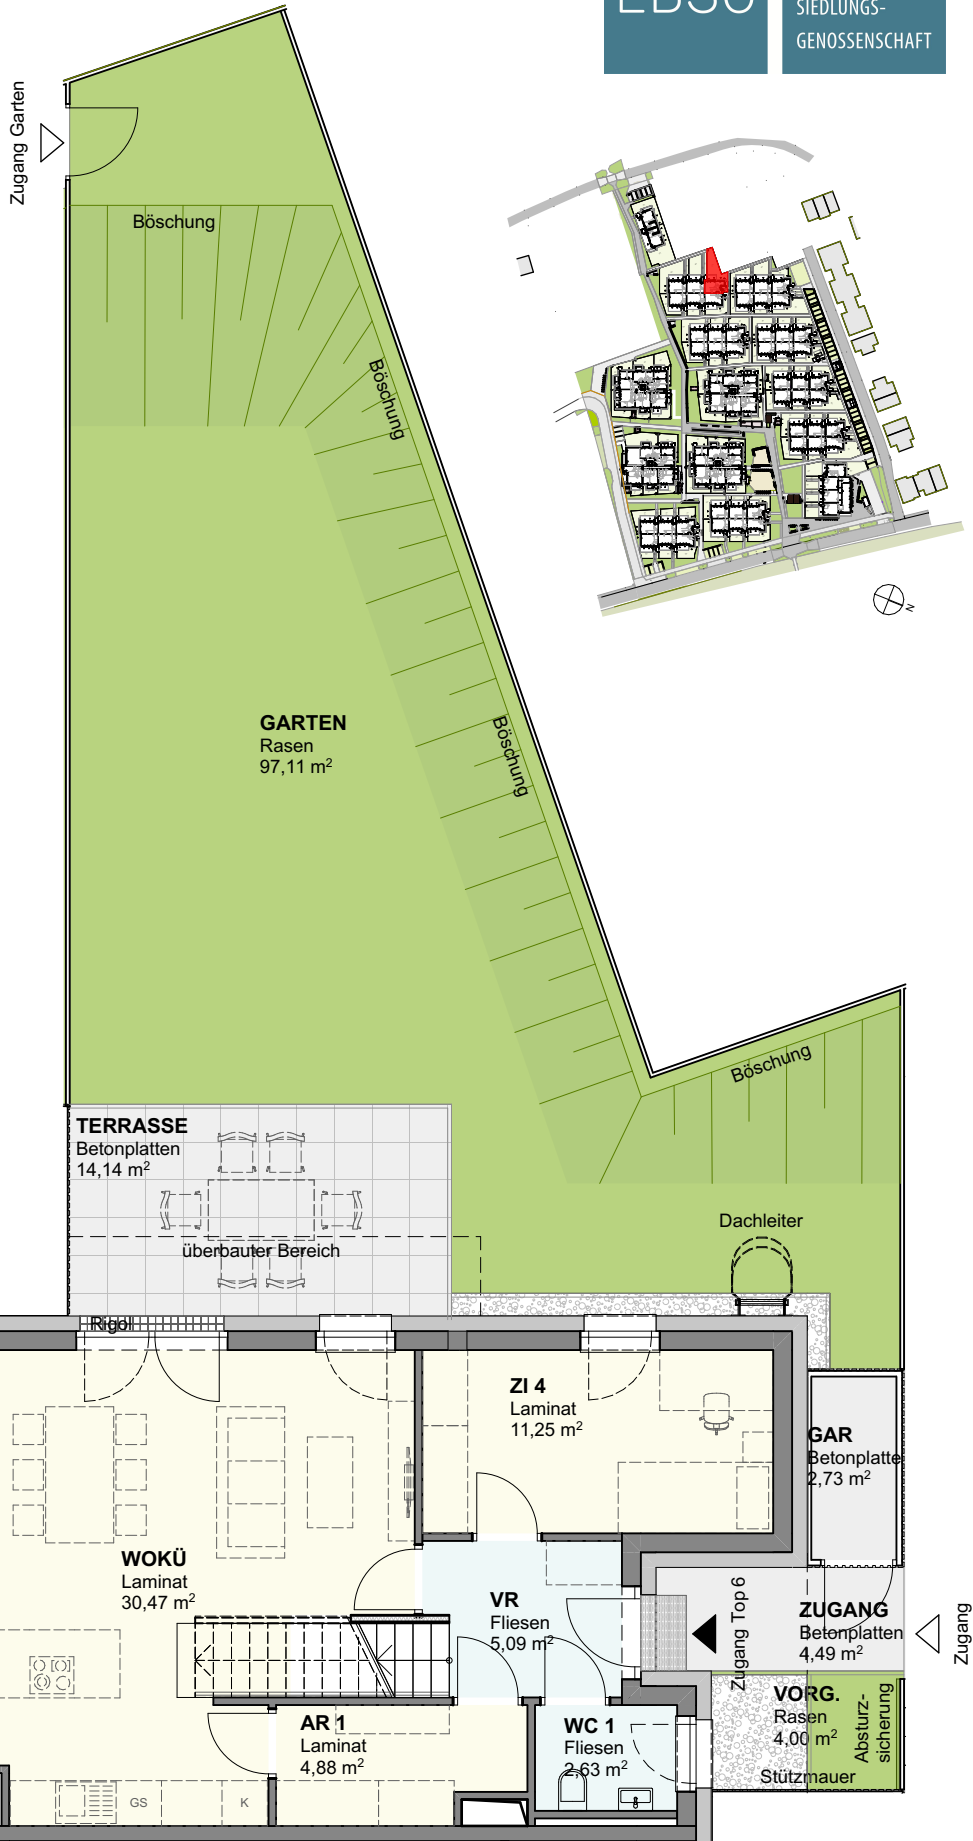


Wohnbebauung Wohnen Am Tabor

STIEGE 12 TOP 6 - OG

Geschoß: 1. Obergeschoß

EBSG

ERSTE BGLD
GEMEINNÜTZIGE
SIEDLUNGS-
GENOSSENSCHAFT

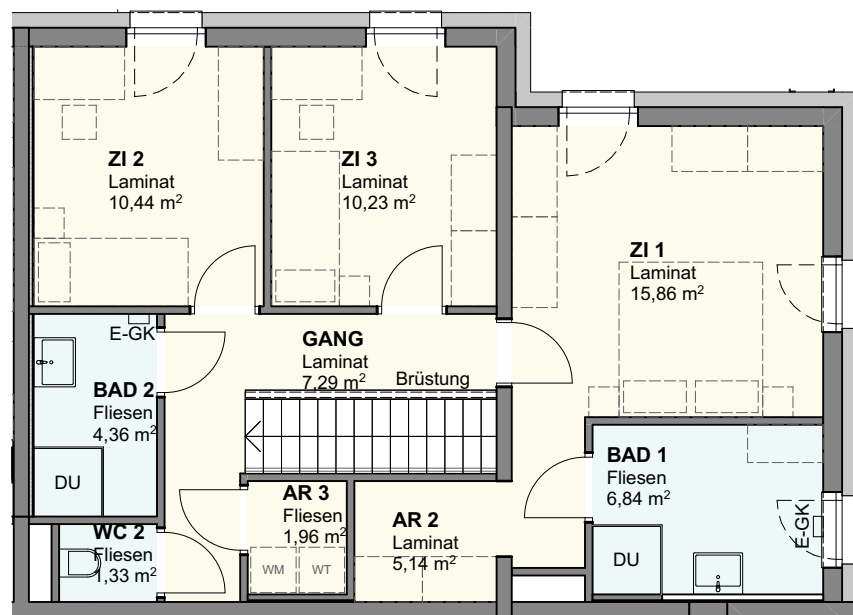

0 5m

ÄNDERUNGEN VORBEHALTEN

22.11.2024

1:100

INDEX A