


VERGABEPLAN

WOHNHAUSANLAGE WOHNEN AM AKADEMIEPARK

Am Kleinen Lazarett 62-70
2700 Wiener Neustadt



LAGEPLAN ohne Masstab

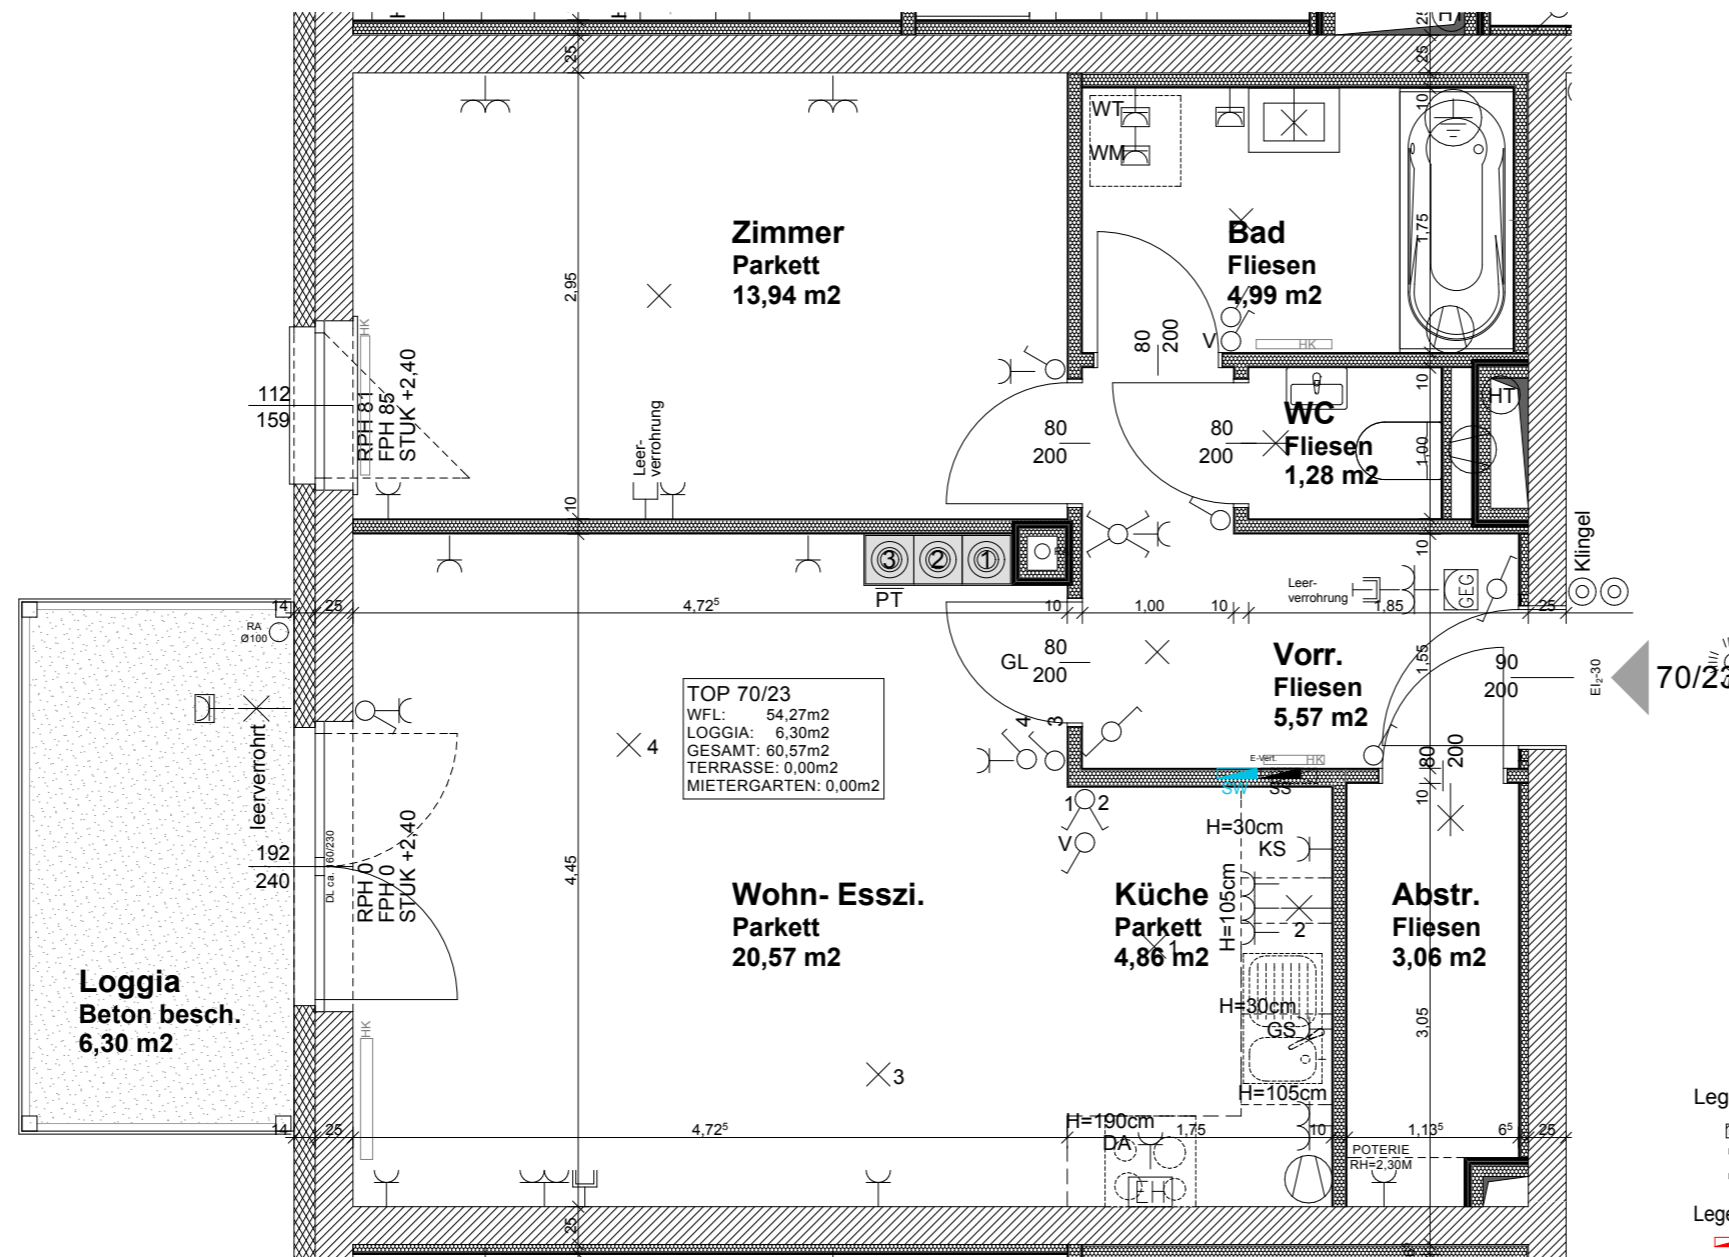

Legende Schwachstrom

- Gegensprechanlage
- Telefonsteckdose
- Antennensteckdose

Legende Verteiler

- Starkstromverteiler
- Schwachstromverteiler

Legende Blitzschutz

- Potentialausgleich

Legende Starkstrom

- Ausschalter einpolig
- Wechselschalter
- Serienschalter
- Kreuzschalter
- Wand-/Deckenauslass
- Schutzkontaktsteckdose einfach
- Schutzkontaktsteckdose zweifach
- Schutzkontaktsteckdose dreifach
- FR-Schuko mit Klappdeckel einfach
- E-Herd Anschluss 16A
- Ventilator
- Hausstation



TOP 70/23

TYP B

3.OG

1:50

Wohnfläche 54,27m²

Terrasse

Loggia 6,30m²

Mietergarten

Wohnnutzfläche 60,57m²

Kellerabteil

3,23m²



Bauherr:

**ARWAG WP Errichtungs-,
Vermietungs- u.
Beteiligungsgesellschaft mbH**
1030 Wien, Würtzlerstraße 15
Tel: +43 1 79700 - 0

Baubetreuung:

ARWAG Bauträger Ges.m.b.H.
1030 Wien, Würtzlerstraße 15
Tel: +43 1 79700 - 0

Planung:

HOCHBAU-PLANUNGSGESMBH.
PROJEKTMANAGEMENT PLANUNG
BAUKOORDINATION BAUAUFSICHT
2700 Wiener Neustadt, Rebeggasse 1-7
Tel: +43 2622 22877 Fax: +43 2622 22877-18
www.hochbau-planung.at mail: office@hochbau-planung.at

Projektnr.:
002_02

Datum:
21.06.2016

Symboldarstellungen
Änderungen vorbehalten!