
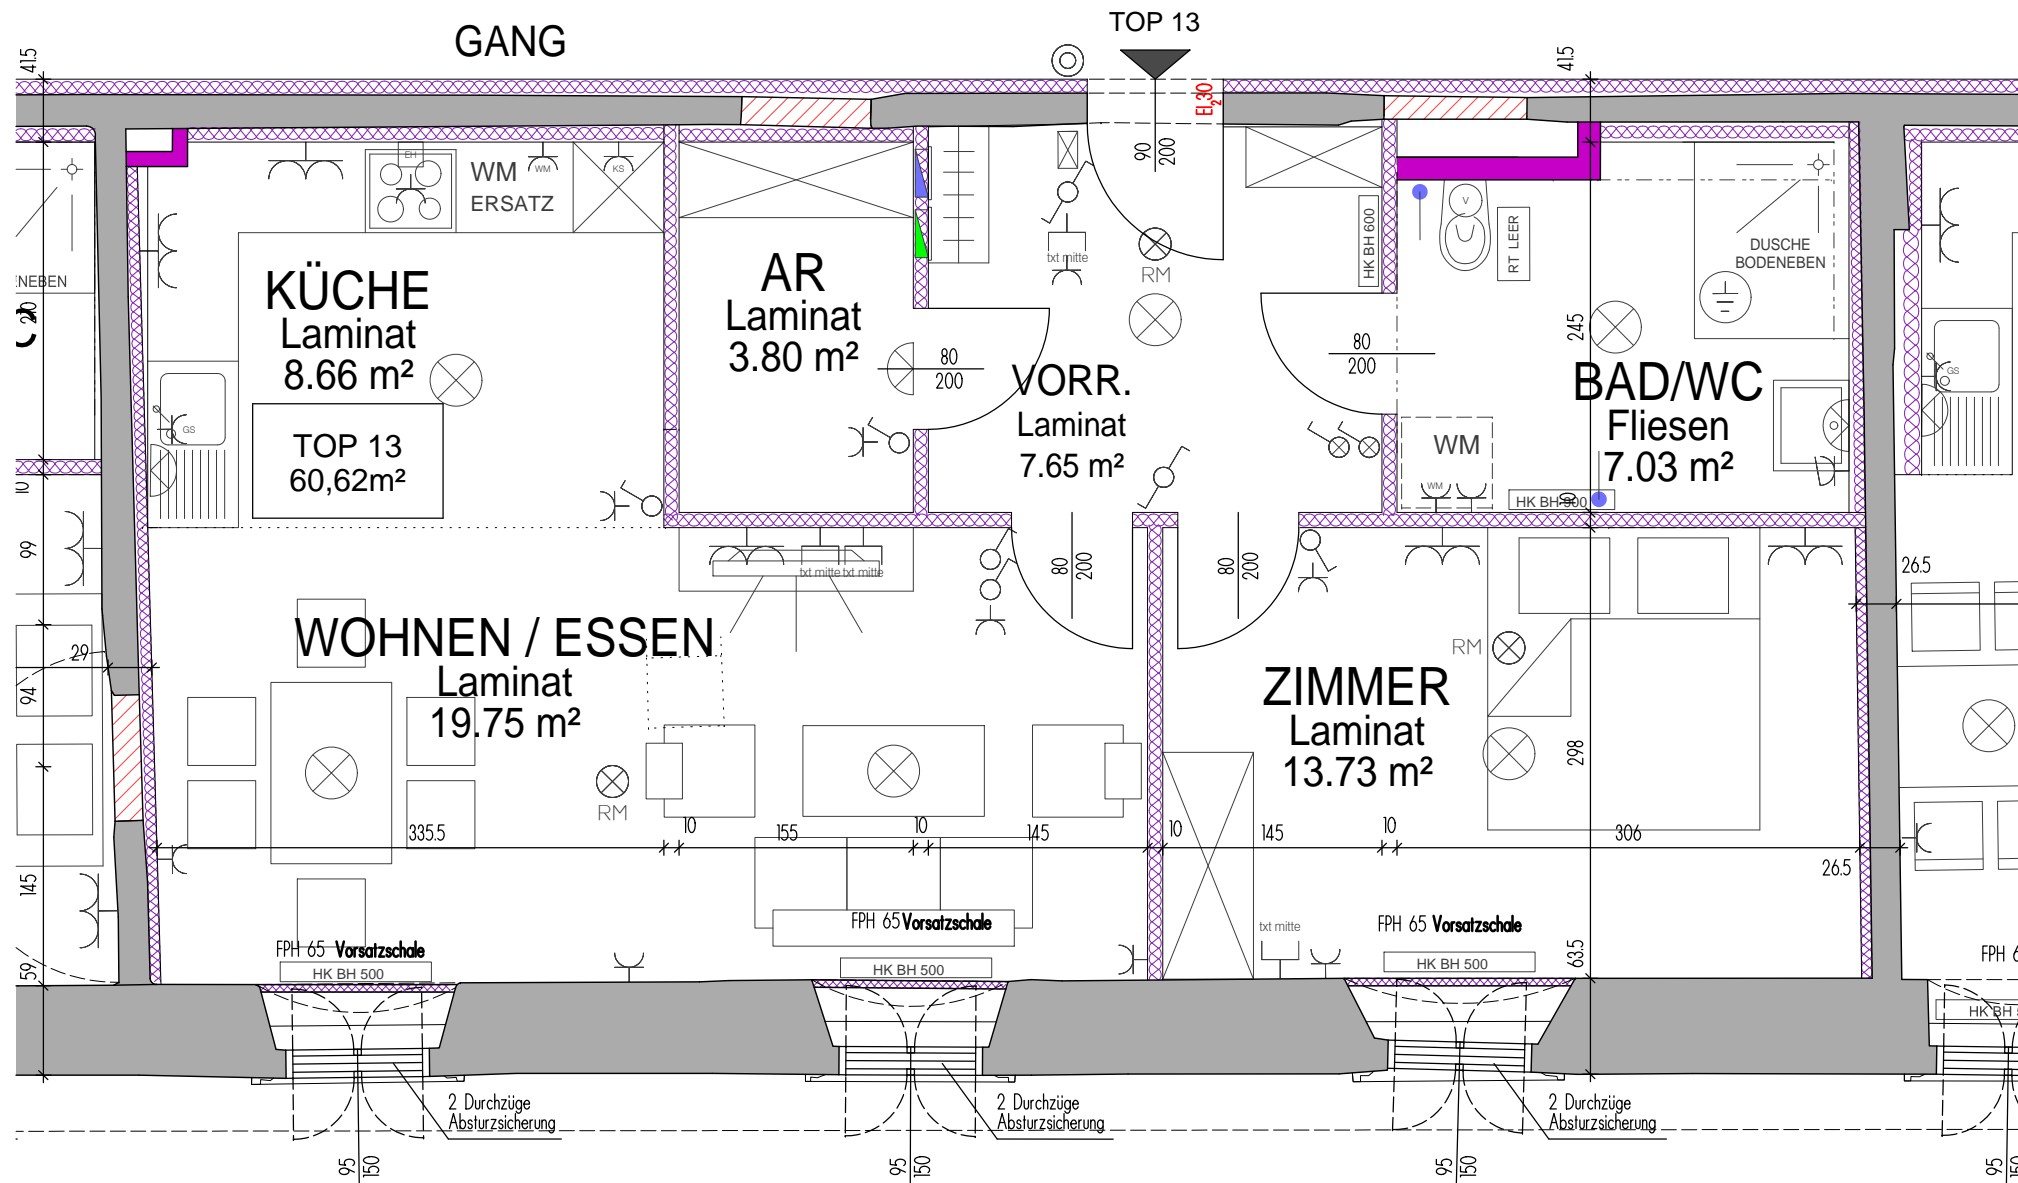


TOP 13
Obergeschoss

WOHNNUTZFLÄCHE: 60,62 m²
PARTEIENABSTELLRAUM: 3,36 m²

**LICHTENWÖRTH -
BETREUBARES WOHNEN**
WHA Langer Gang, Fabriksgasse 4

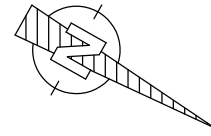

LEGENDE ELEKTRO:

- ⊗ Wandauslass
- ⊗ Deckenauslass
- ⊗_{RM} Rauchmelder
- ⊗ Ausschalter H=105cm
- ⊗ Serienschalter H=105cm
- ⊗ Wechselschalter H=105cm
- ⊗ Glockentaster beleuchtet H=105cm
- ⊗ Steckdose
- ⊗_{KS} Steckdose für Kühlschrank
- ⊗_{GS} Steckdose für Geschirrspüler
- ⊗ Feuchtraumsteckdose mit Klappdeckel
- ⊗ Doppelsteckdose H=30cm
- ⊗_{TR} Steckdose für Waschmaschine
- ⊗_{WM} Steckdose für Wäschetrockner
- ⊗_{DA} Steckdose Dunstfilter/-abzug H=185cm (Umluft)
- ⊗_{SAT} Anschluss TV H=30cm
- ⊗_{LE} IT-Leerverrohrung
- ⊗_{UP} Unterputzverteiler
- ⊗_{MV} Multimediavertheiler
- ⊗_{RT} Alarmtaster
- ⊗ Akustischer Melder
- ⊗ Leuchtmelder
- ⊗ Bewegungsmelder
- ⊗ Anschluss an E-Herd
- ⊗ Wandauslass für Beleuchtung
- ⊗ Ventilatoranschluss
- ⊗_{AK-AL} Alarmrückstellung
- ⊗_{WÜST} Wärmeübergabestelle
- ⊗ Potentialausgleich
- ⊗ Innensprechstelle

LEGENDE:

- Mauerwerk Bestand
- Keramischer Schalstein
- Keramisches Ziegelmauerwerk
- GK-Ständerwand/Vorsatzschale



ÄNDERUNGEN VORBEHALTEN

3. Juli 2022

M 1:50

INDEX E