WOHNHAUSANLAGE WIENER NEUSTADT - HUBSTEINGASSE

HUBSTEINGASSE 4a - ÜBERSICHT

ERDGESCHOSS

EBSG ERSTE BGLD GEMEINNÜTZIGE SIEDLUNGS-GENOSSENSCHAFT

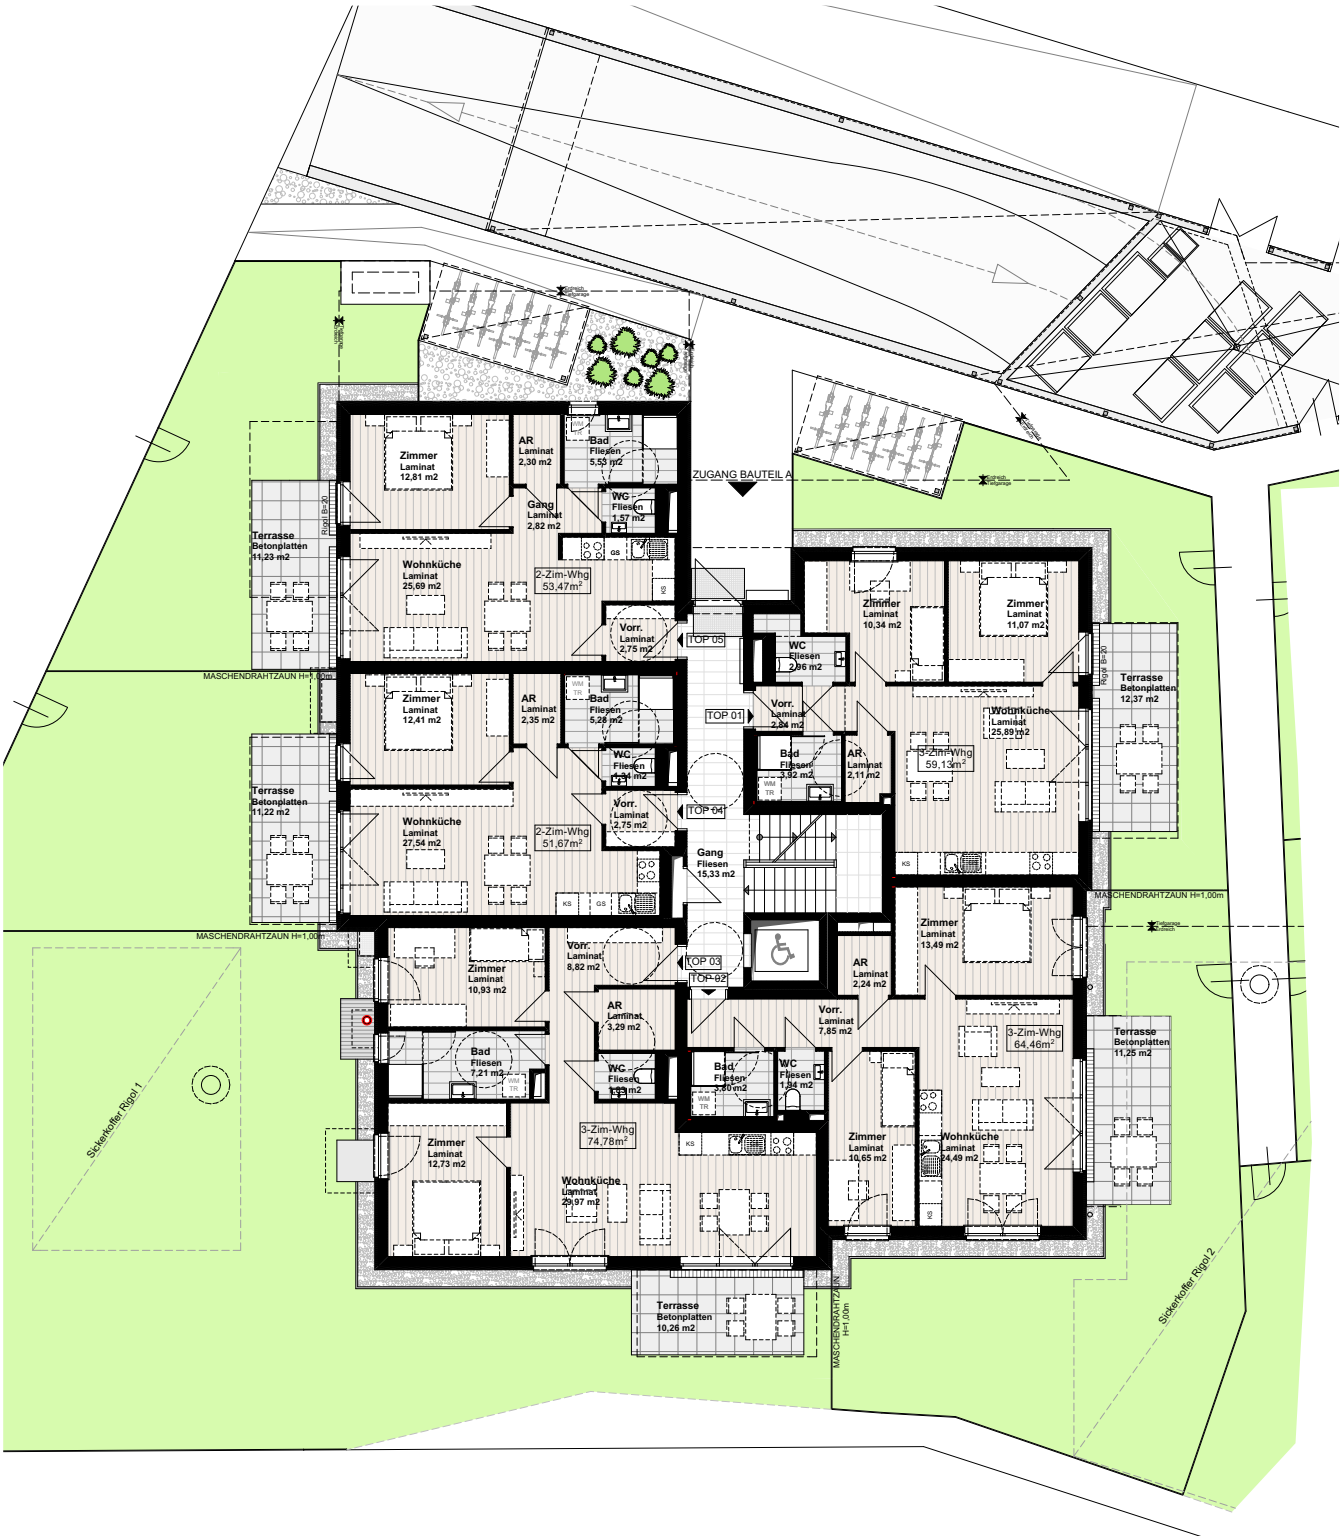

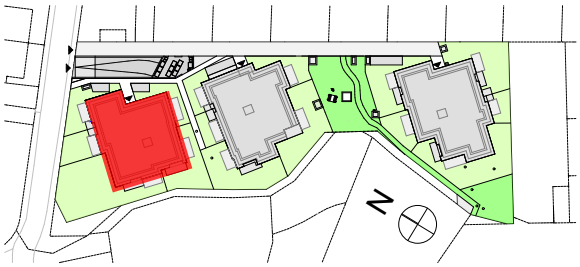

ÄNDERUNGEN VORBEHALTEN	25.01.2021	1:200	INDEX -

WOHNHAUSANLAGE WIENER NEUSTADT - HUBSTEINGASSE

HUBSTEINGASSE 4a - ÜBERSICHT

2.OBERGESCHOSS

EBSG ERSTE BGLD GEMEINNÜTZIGE SIEDLUNGS-GENOSSENSCHAFT

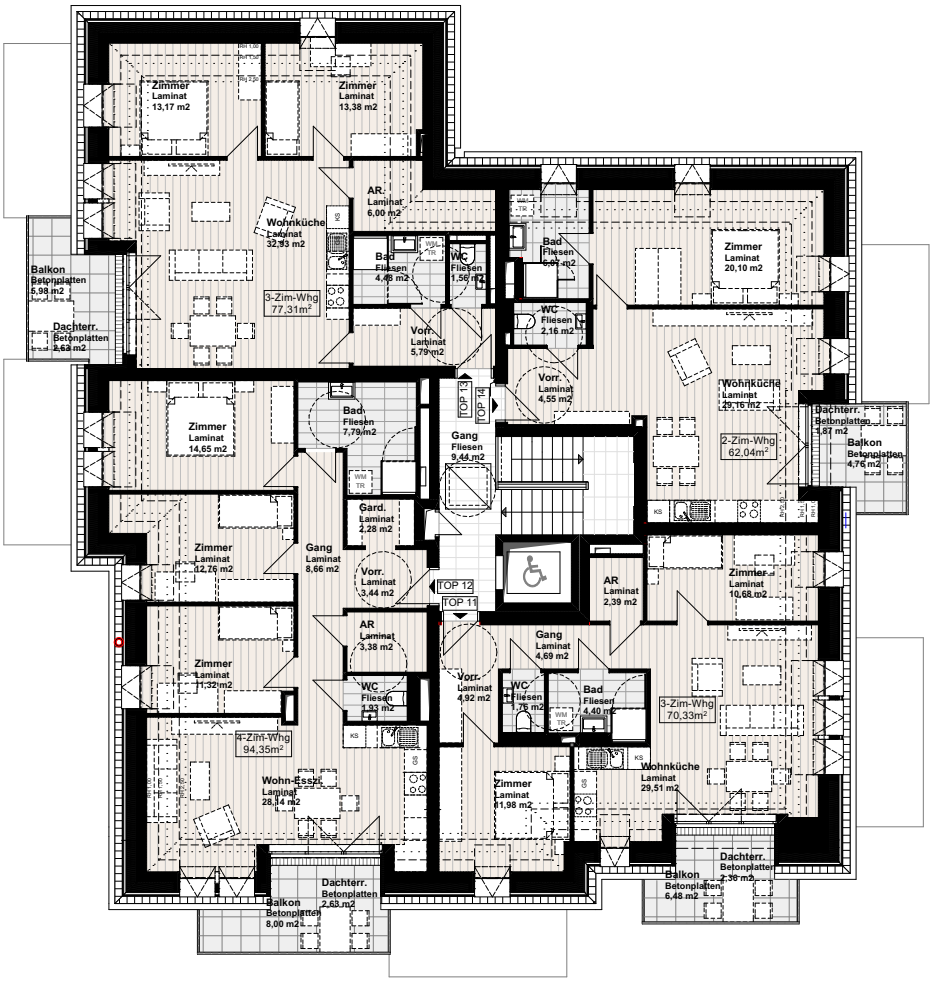

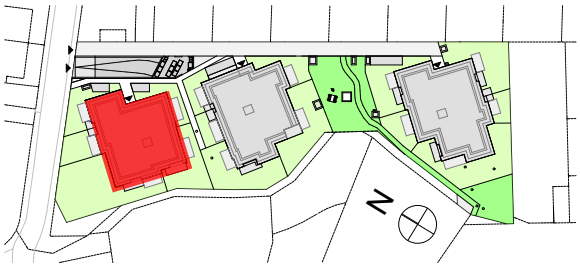

0 10

ÄNDERUNGEN VORBEHALTEN	25.01.2021	1:200	INDEX -

WOHNHAUSANLAGE WIENER NEUSTADT - HUBSTEINGASSE

HUBSTEINGASSE 4a - ÜBERSICHT

1.OBERGESCHOSS

EBSG ERSTE BGLD GEMEINNÜTZIGE SIEDLUNGS-GENOSSENSCHAFT

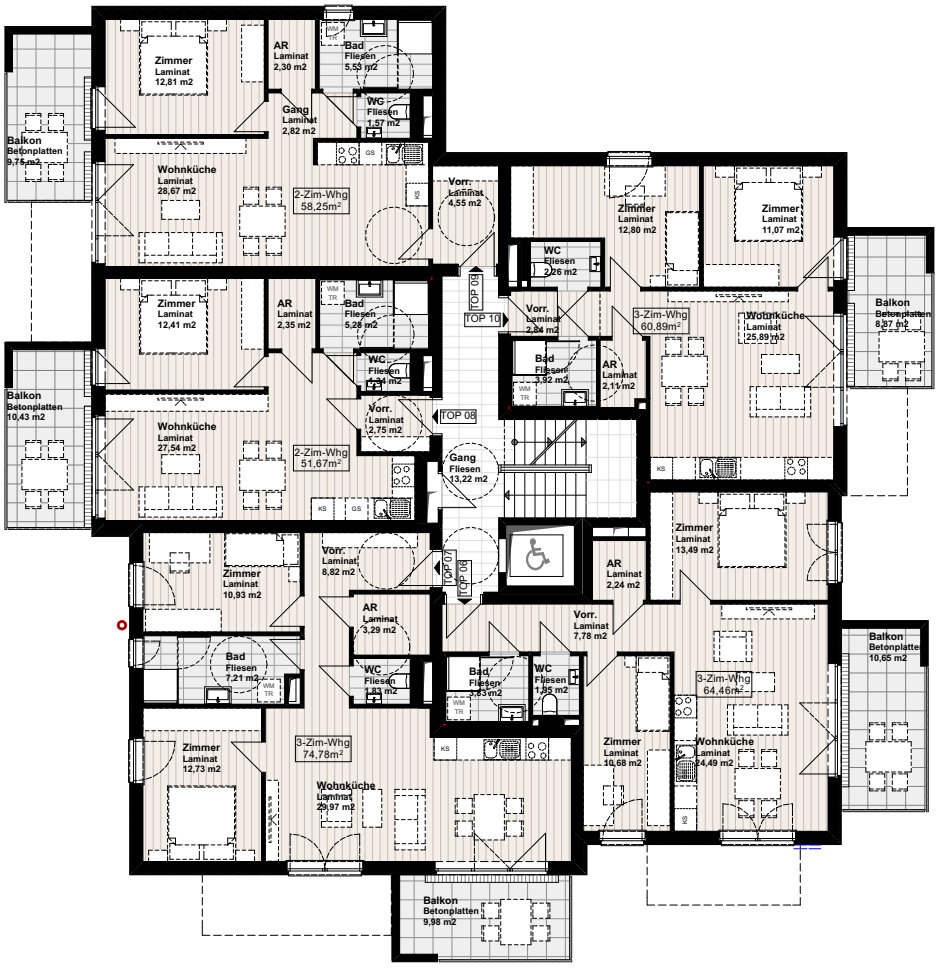

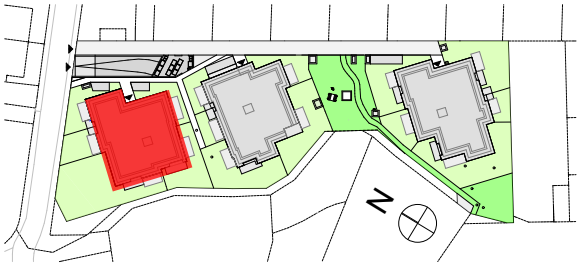

0 10

ÄNDERUNGEN VORBEHALTEN	25.01.2021	1:200	INDEX -

WOHNHAUSANLAGE WIENER NEUSTADT - HUBSTEINGASSE

HUBSTEINGASSE 4b - ÜBERSICHT

ERDGESCHOSS

EBSG ERSTE BGLD GEMEINNÜTZIGE SIEDLUNGS-GENOSSENSCHAFT

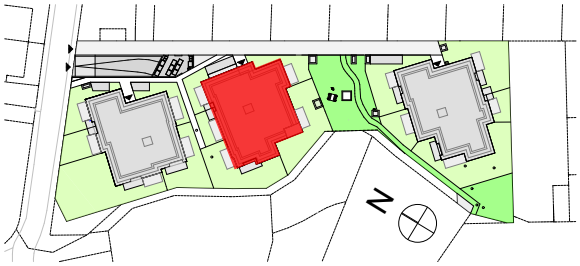

ÄNDERUNGEN VORBEHALTEN	25.01.2021	1:200	INDEX -

WOHNHAUSANLAGE WIENER NEUSTADT - HUBSTEINGASSE

HUBSTEINGASSE 4b - ÜBERSICHT

1.OBERGESCHOSS

EBSG ERSTE BGLD GEMEINNÜTZIGE SIEDLUNGS-GENOSSENSCHAFT

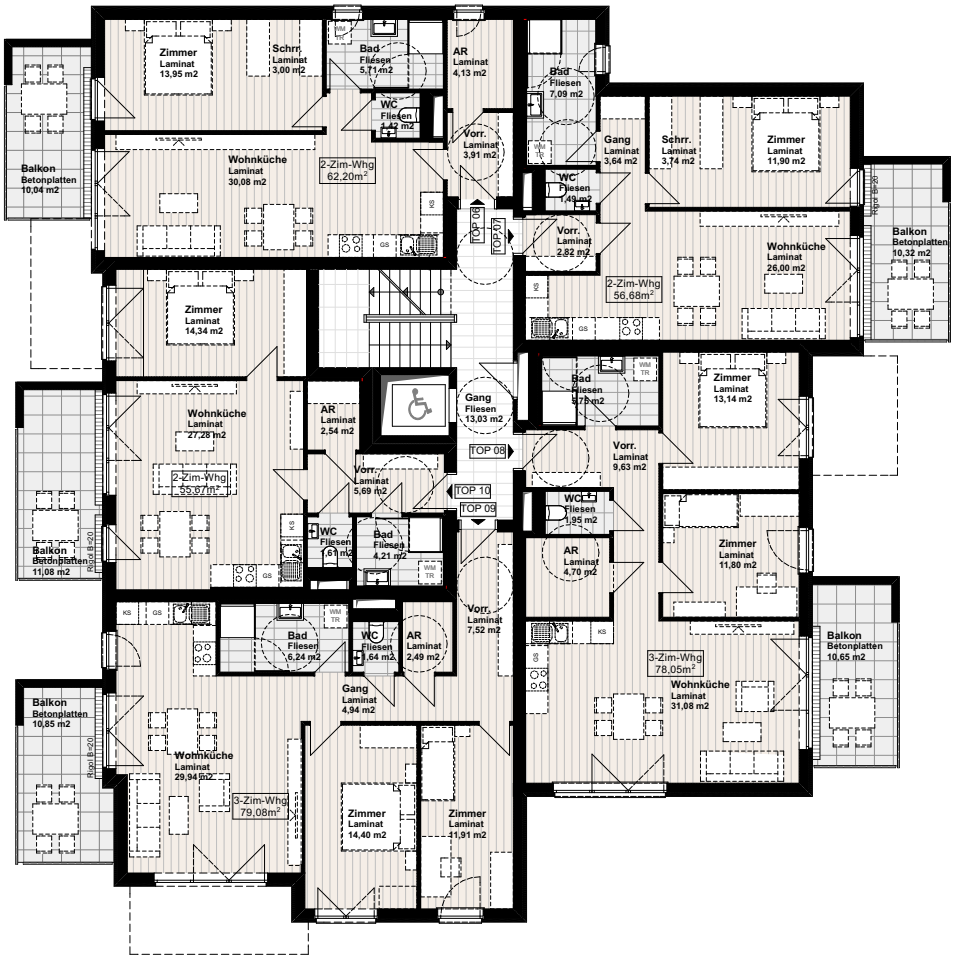

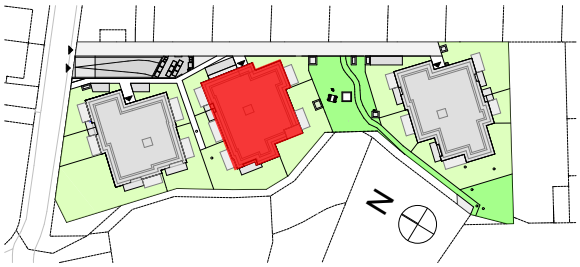

ÄNDERUNGEN VORBEHALTEN	25.01.2021	1:200	INDEX -

WOHNHAUSANLAGE WIENER NEUSTADT - HUBSTEINGASSE

HUBSTEINGASSE 4b - ÜBERSICHT

2.OBERGESCHOSS

EBSG ERSTE BGLD GEMEINNÜTZIGE SIEDLUNGS-GENOSSENSCHAFT

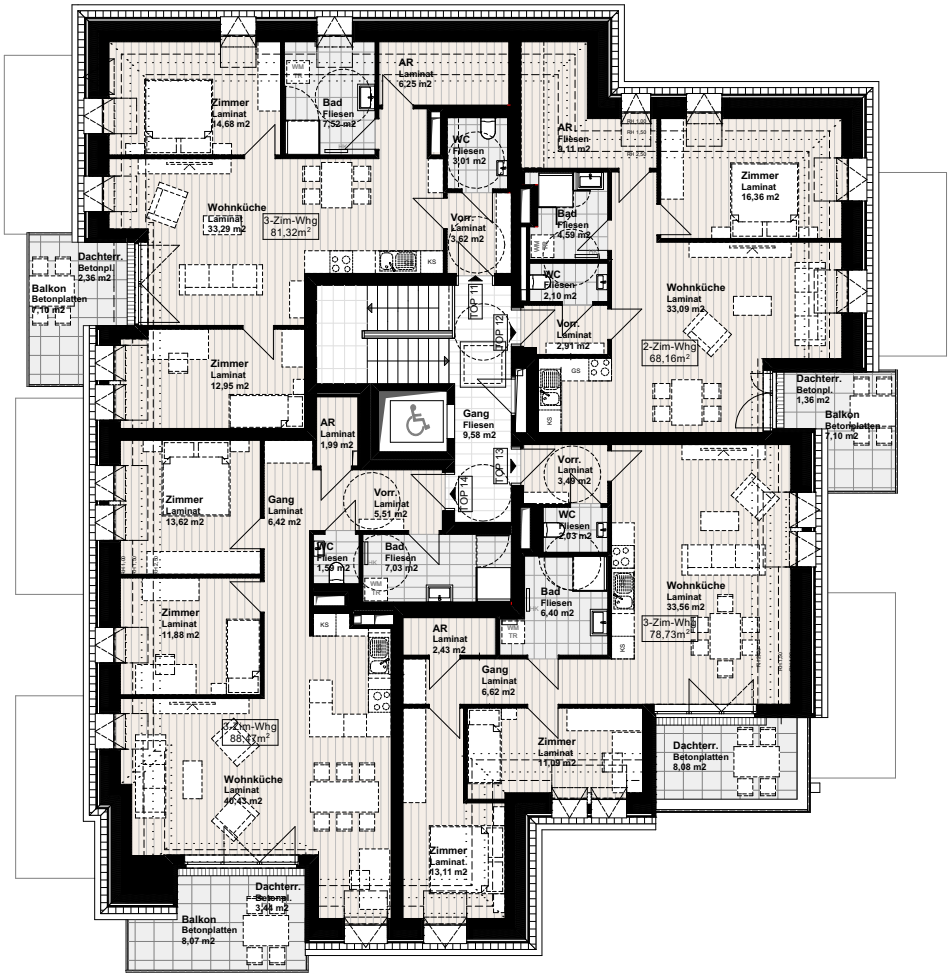

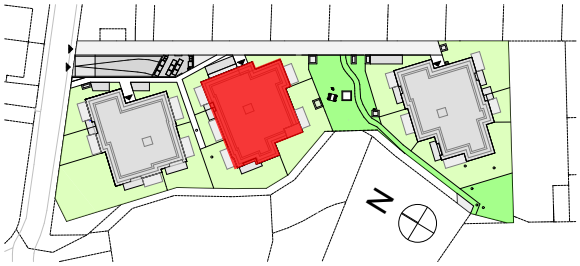

0 10

ÄNDERUNGEN VORBEHALTEN	25.01.2021	1:200	INDEX -

WOHNHAUSANLAGE WIENER NEUSTADT - HUBSTEINGASSE

HUBSTEINGASSE 4c - ÜBERSICHT

ERDGESCHOSS

EBSG ERSTE BGLD GEMEINNÜTZIGE SIEDLUNGS-GENOSSENSCHAFT

ÄNDERUNGEN VORBEHALTEN	25.01.2021	1:200	INDEX -

WOHNHAUSANLAGE WIENER NEUSTADT - HUBSTEINGASSE

HUBSTEINGASSE 4c - ÜBERSICHT

1.OBERGESCHOSS

ERSTE BGLD GEMEINNÜTZIGE SIEDLUNGS-GENOSSENSCHAFT

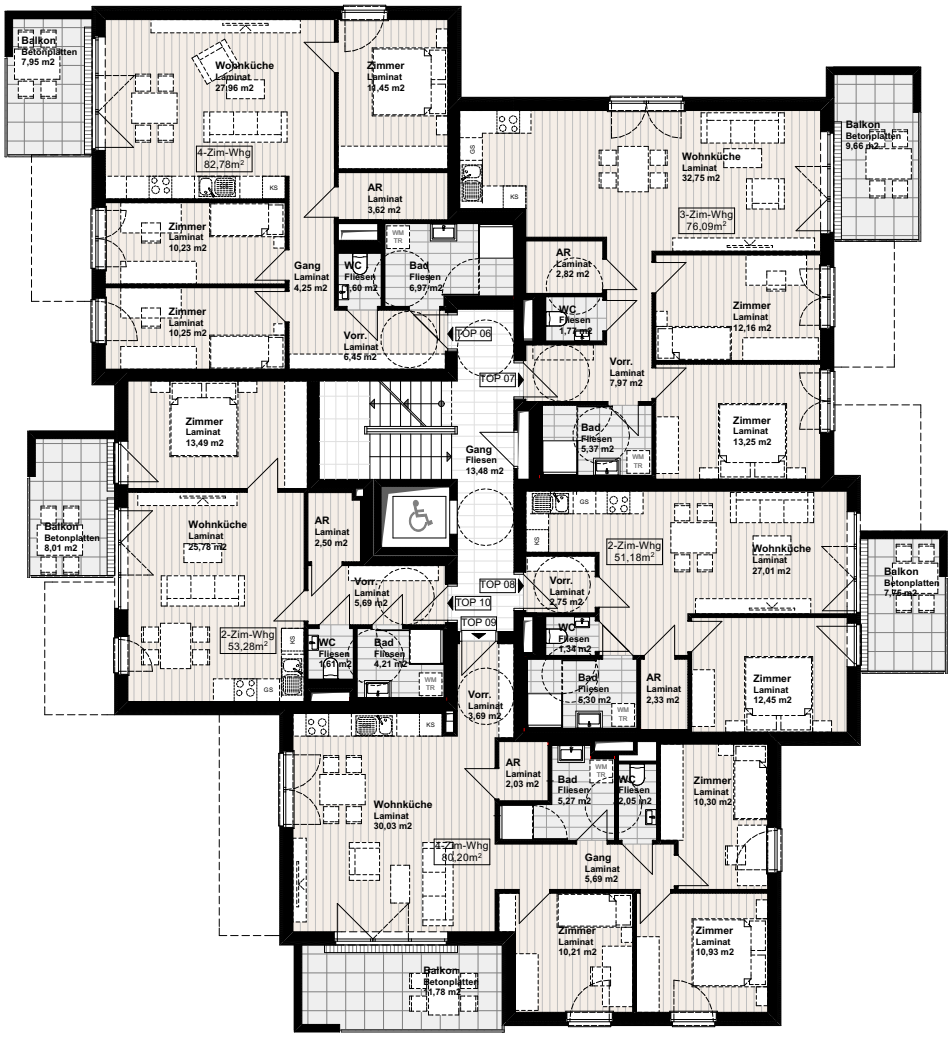

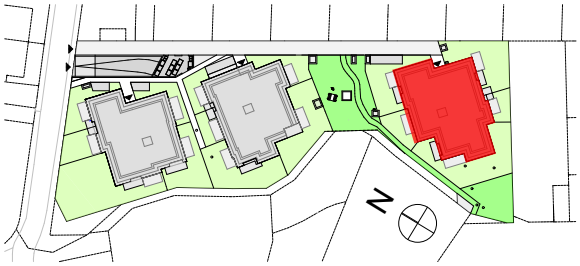

0 10

ÄNDERUNGEN VORBEHALTEN	25.01.2021	1:200	INDEX -

WOHNHAUSANLAGE WIENER NEUSTADT - HUBSTEINGASSE

HUBSTEINGASSE 4c - ÜBERSICHT

1.OBERGESCHOSS

EBSG ERSTE BGLD GEMEINNÜTZIGE SIEDLUNGS-GENOSSENSCHAFT

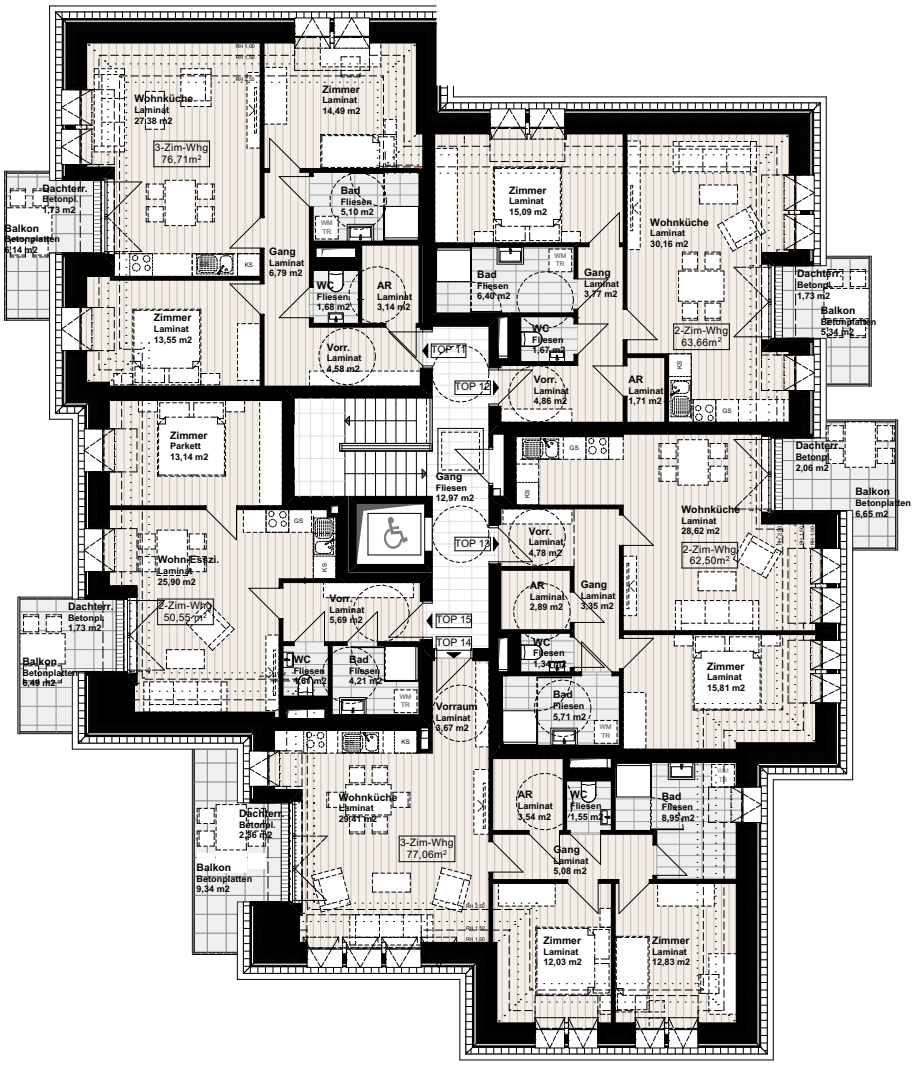

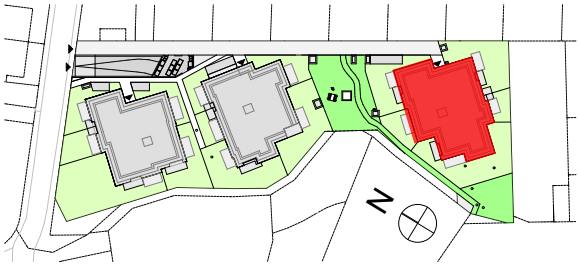

0 10

ÄNDERUNGEN VORBEHALTEN	25.01.2021	1:200	INDEX -